



กระทรวงมหาดไทย

โครงการปรับปรุงและพัฒนาระบบโทรศัพท์
ในข่ายกระทรวงมหาดไทย
ตามสัญญาเลขที่ 160/2553

INSTALLATION DRAWING

ศูนย์อำนวยการบริหารจังหวัดชายแดนใต้

บริษัท สามารทดคอมเทค จำกัด

จุดติดตั้ง LAN OUTLET สำหรับโทรศัพท์ IP PHONE

จุดติดตั้ง	สถานที่
 L1	IP PHONE Type 1 ห้องผอ.ศอ.บต
 L2	IP PHONE Type 1 ห้องรองบริหาร
 L3	IP PHONE Type 1 ห้องรองทหาร
 L4	IP PHONE Type 1 ห้องรองศึกษา
 L5	IP PHONE Type 2 หน้าห้อง ผอ.
 L6	IP PHONE Type 2 หน้าห้องรอง
 L7	IP PHONE Type 2 หน้าผอ.ศึกษาและวัฒนธรรมกีฬา
 L8	IP PHONE Type 2 หน้าห้องรองศึกษาและวัฒนธรรมกีฬา
 L9	IP PHONE Type 2 ห้องผอ.ฝ่ายนโยบายและแผน
 L10	IP PHONE Type 2 หน้าห้องผอ.ฝ่ายนโยบายและแผน
 L11	IP PHONE Type 2 ห้องผอ.ฝ่ายวิเคราะห์และประเมินสถานการณ์
 L12	IP PHONE Type 2 หน้าห้องผอ.ฝ่ายวิเคราะห์และประเมินสถานการณ์
 L13	IP PHONE Type 2 ห้องเจ้าหน้าที่สื่อสาร
 L14	IP PHONE Type 2 ห้องผอ. สำนักเรชาฯกลุ่มงานบุคคล
 L15	IP PHONE Type 2 หน้าห้องผอ. สำนักเรชาฯกลุ่มงานบุคคล
 L16	IP PHONE Type 2 ห้องผอ.คลัง


LAN OUTLET สำหรับโทรศัพท์ IP PHONE



99/2 Moo4 Software Park,34th FL.,Chaengwattana.Rd.,
Klong Gluar,Pak-Kred, Nornthaburi.11120 Thailand.
Tel.(662)502-6000 Fax.(662)502-6971

PROJECT: โครงการปรับปรุงและพัฒนาระบบโทรศัพท์ในข่ายกระทรวงมหาดไทย			
IE: T.Kunakorn	DATE: 8/09/2553	SCALE: NTS	DWG NO.: MOH-ID-01
PM: R.Pipat	SHEET: 1/12	DRAWN: T.Kunakorn	SIZE: A3

Note: Due to SAMART'S ongoing commitment to further product development improvement all specification are subject to change without notice

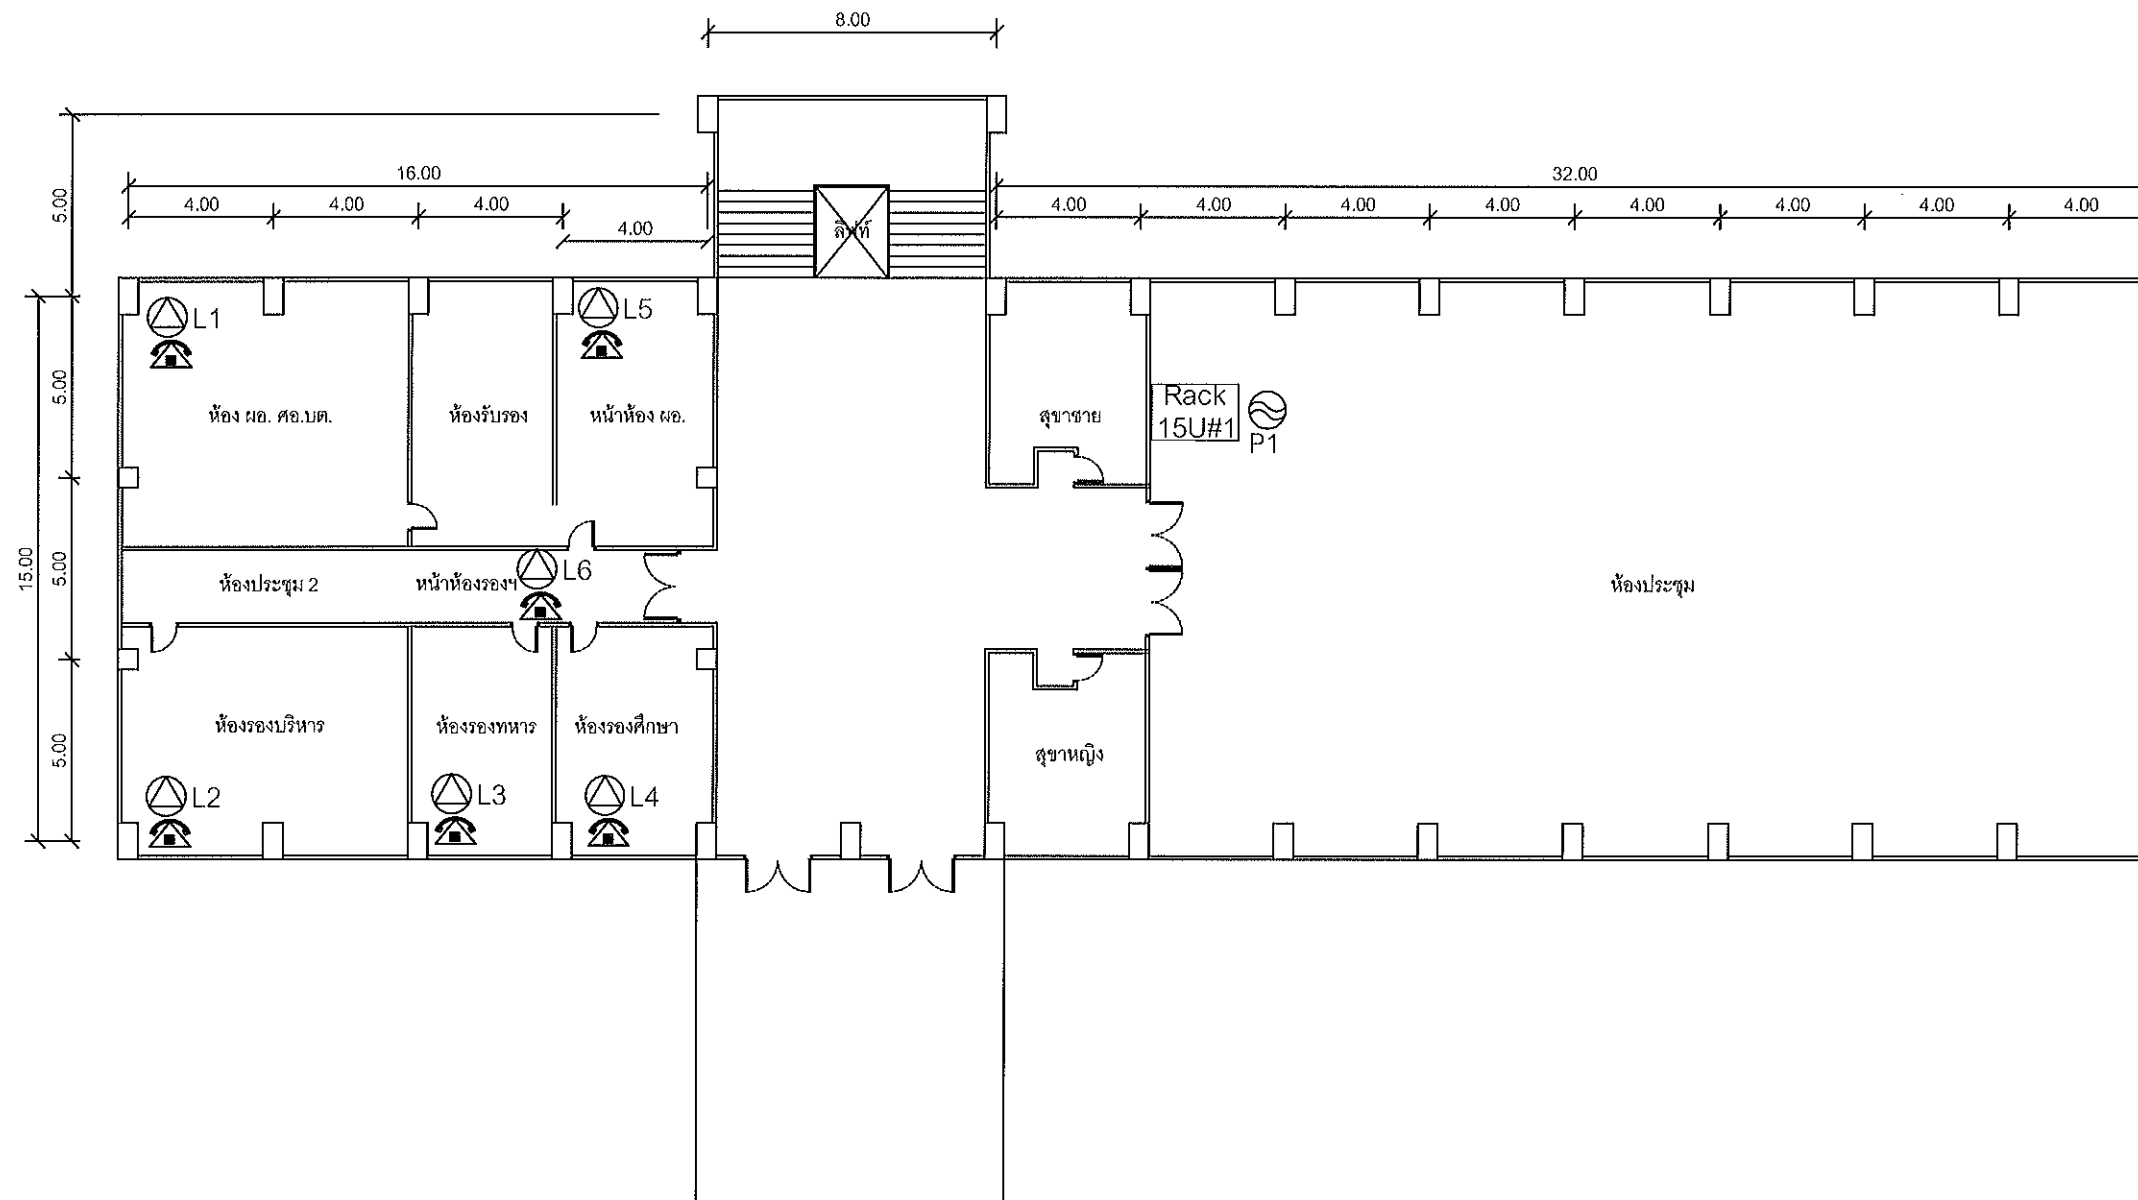

แผนผังอาคารแสดงการติดตั้งอุปกรณ์ภายในอาคาร:

FLOOR LAYOUT ของสถานีศูนย์อำนวยการบริหารงานในพื้นที่จังหวัดชายแดนภาคใต้
(อาคารเอนกประสงค์ ชั้น 1)


**SMART
COMTECH**

99/2 Moo4 Software Park, 34th FL., Chaengwattana Rd.,
Klong Gluar, Pak-Kred, Nornthaburi. 11120 Thailand.
Tel.(662)502-6000 Fax.(662)502-6971

PROJECT:

โครงการปรับปรุงและพัฒนาระบบโทรศัพท์ในข่ายกระทรวงมหาดไทย

IE: T.Kunakorn	DATE: 8/09/2553	SCALE: 1:250	DWG NO.: MOI-FL-08
PM: R.Pipat	SHEET: 9/12	DRAWN: T.Kunakorn	SIZE: A3

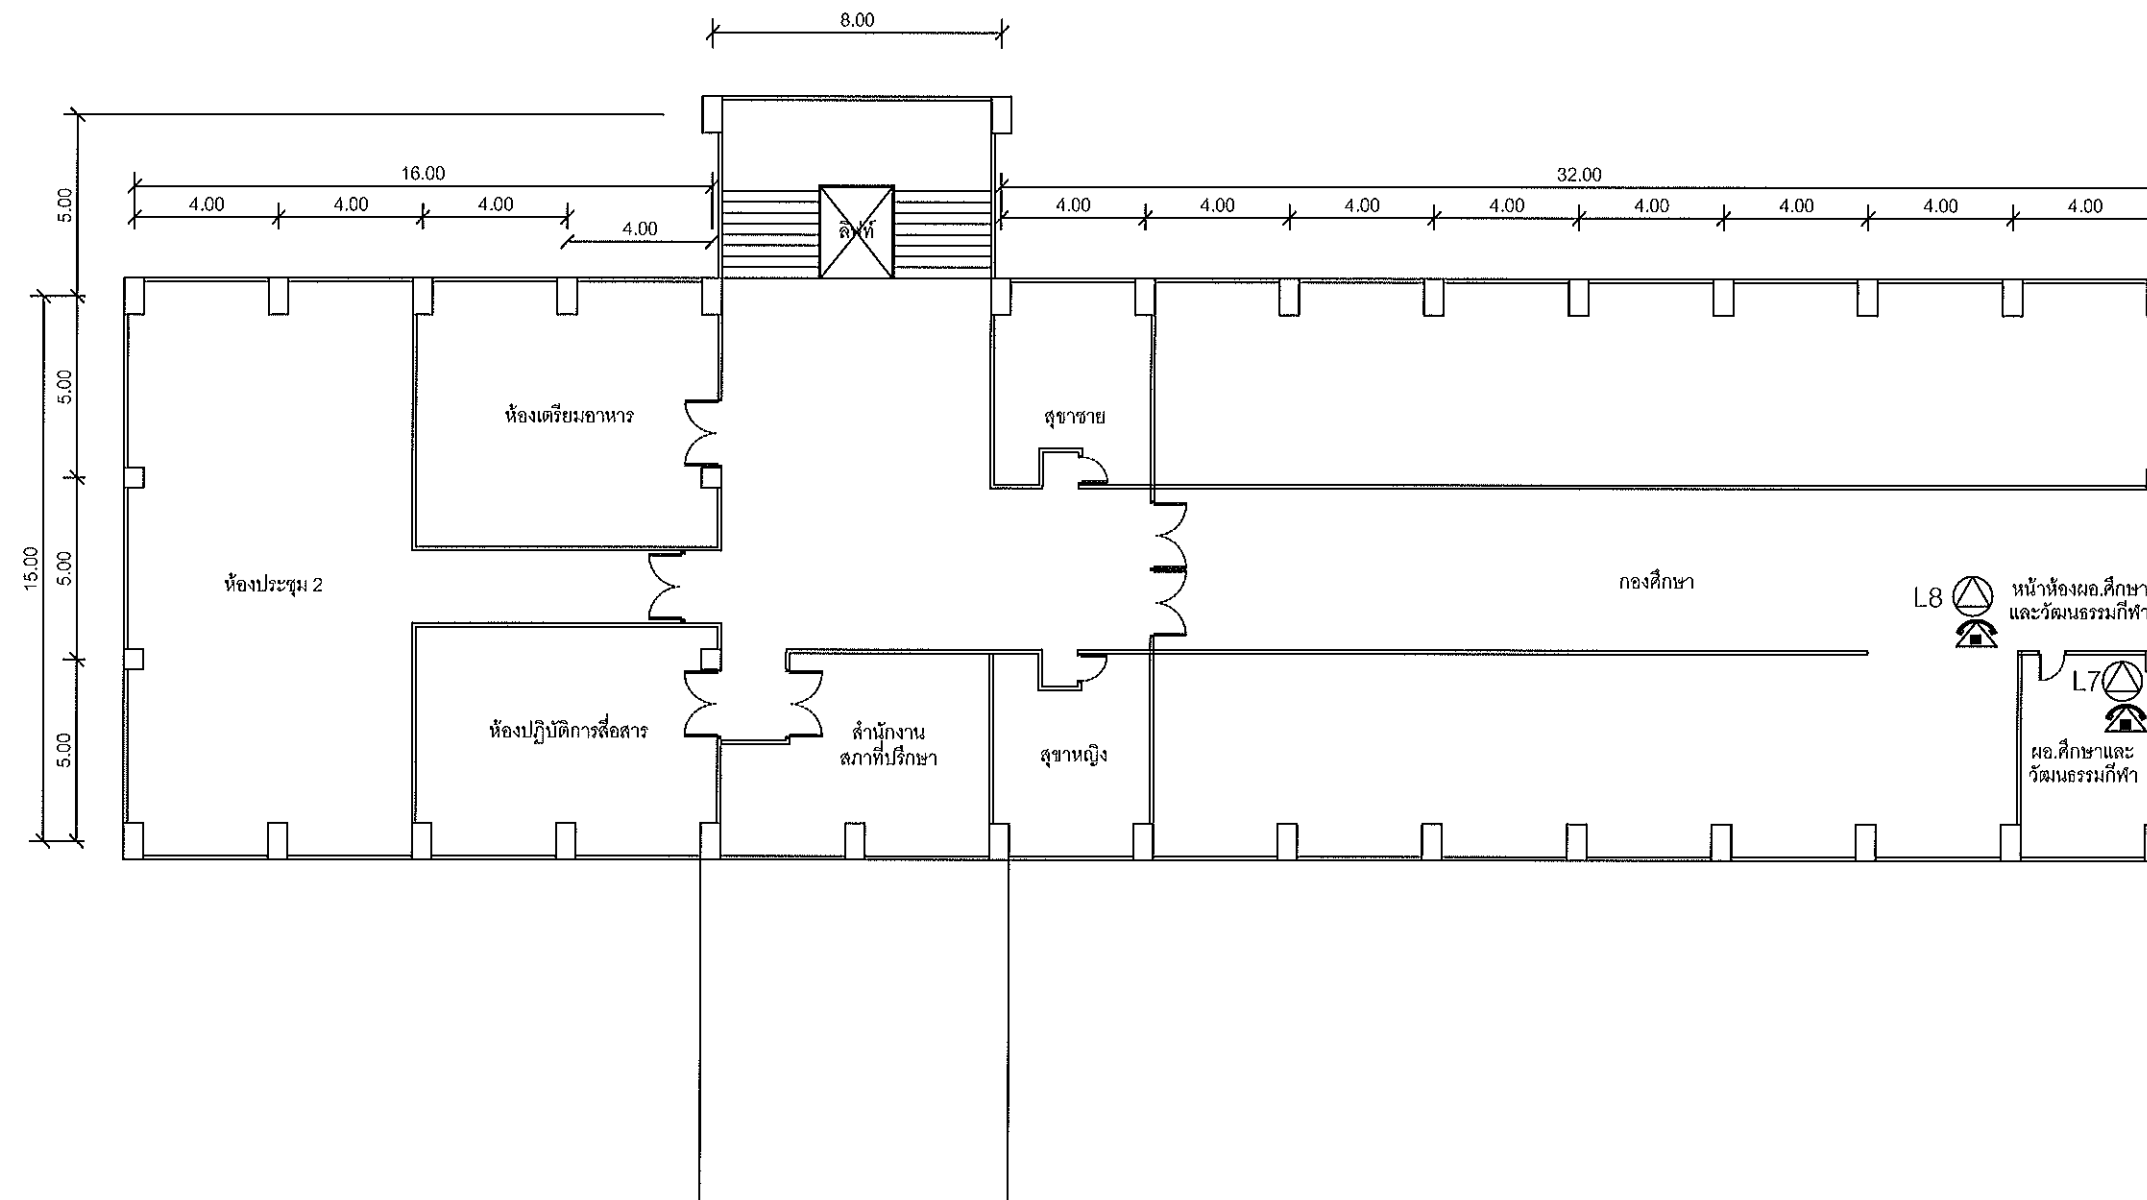

แผนผังอาคารแสดงการติดตั้งอุปกรณ์ภายในอาคาร:

FLOOR LAYOUT ของสถานีสูนย์อำนวยการบริหารงานในพื้นที่จังหวัดชายแดนภาคใต้
(อาคารเอนกประสงค์ ชั้น 2)


**SMART
COMTECH**

99/2 Moo4 Software Park, 34th FL., Chaengwattana Rd.,
Klong Gluar, Pak-Kred, Nornthaburi. 11120 Thailand.
Tel. (662) 502-6000 Fax. (662) 502-6971

PROJECT:

โครงการปรับปรุงและพัฒนาระบบโทรศัพท์ในข่ายกระทรวงมหาดไทย

IE: T.Kunakorn	DATE: 8/09/2553	SCALE: 1:250	DWG NO.: MOI-FL-08
PM: R.Pipat	SHEET: 9/12	DRAWN: T.Kunakorn	SIZE: A3

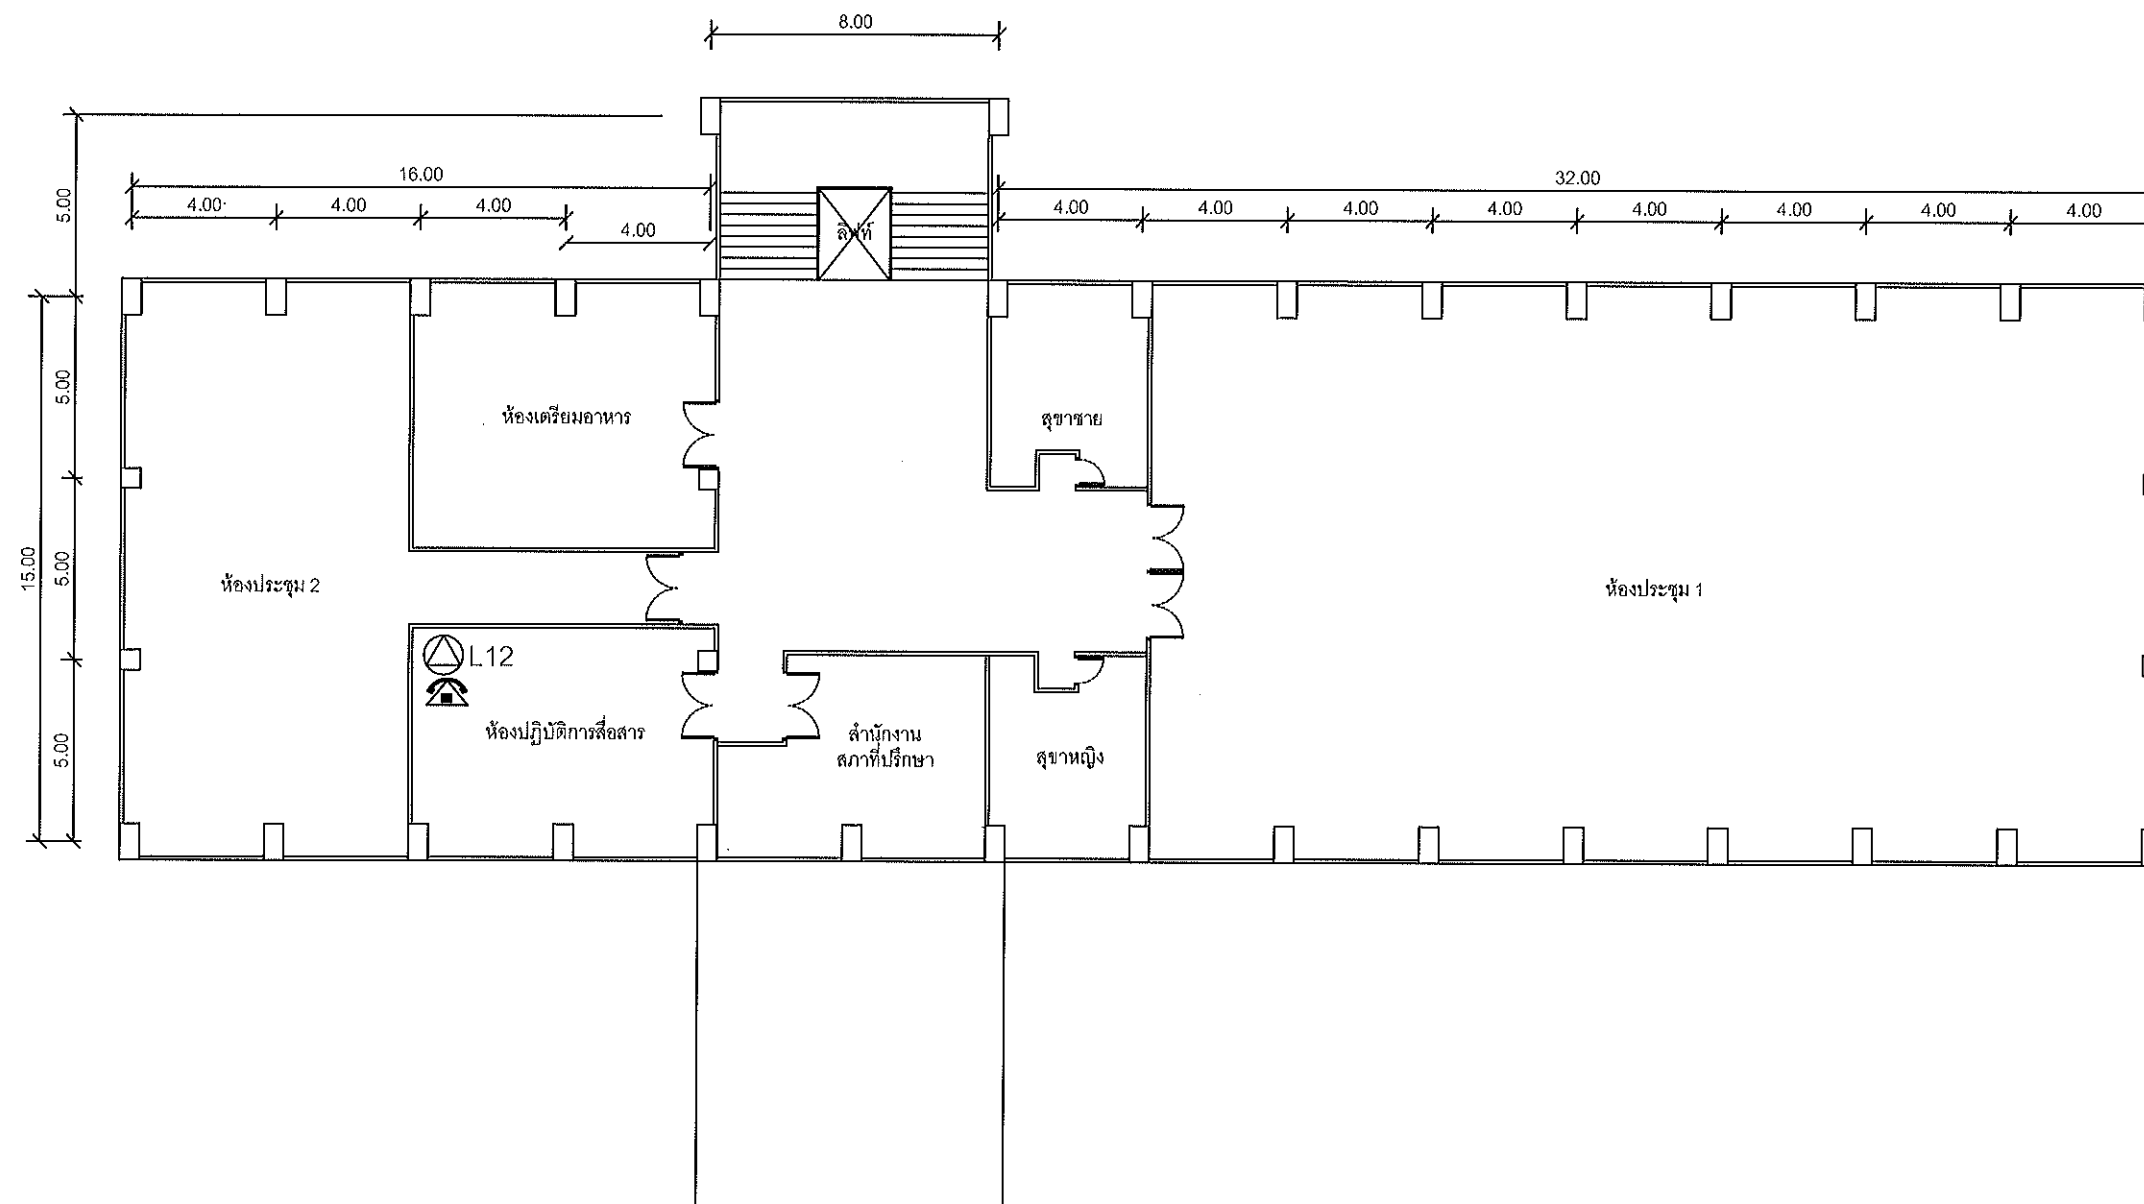

แผนผังอาคารแสดงการติดตั้งอุปกรณ์ภายในอาคาร:

FLOOR LAYOUT ของสถานีศูนย์อำนวยการบริหารงานในพื้นที่จังหวัดชายแดนภาคใต้
(อาคารเอนกประสงค์ ชั้น 3)


**SMART
COMTECH**

99/2 Moo4 Software Park, 34th FL., Chaengwattana Rd.,
Klong Gluar, Pak-Kred, Nornthaburi, 11120 Thailand.
Tel. (662) 502-6000 Fax. (662) 502-6971

PROJECT:

โครงการปรับปรุงและพัฒนาระบบโทรศัพท์ในข่ายกระทรวงมหาดไทย

IE: T.Kunakorn	DATE: 8/09/2553	SCALE: 1:250	DWG NO.: MOI-FL-08
PM: R.Pipat	SHEET: 9/12	DRAWN: T.Kunakorn	SIZE: A3

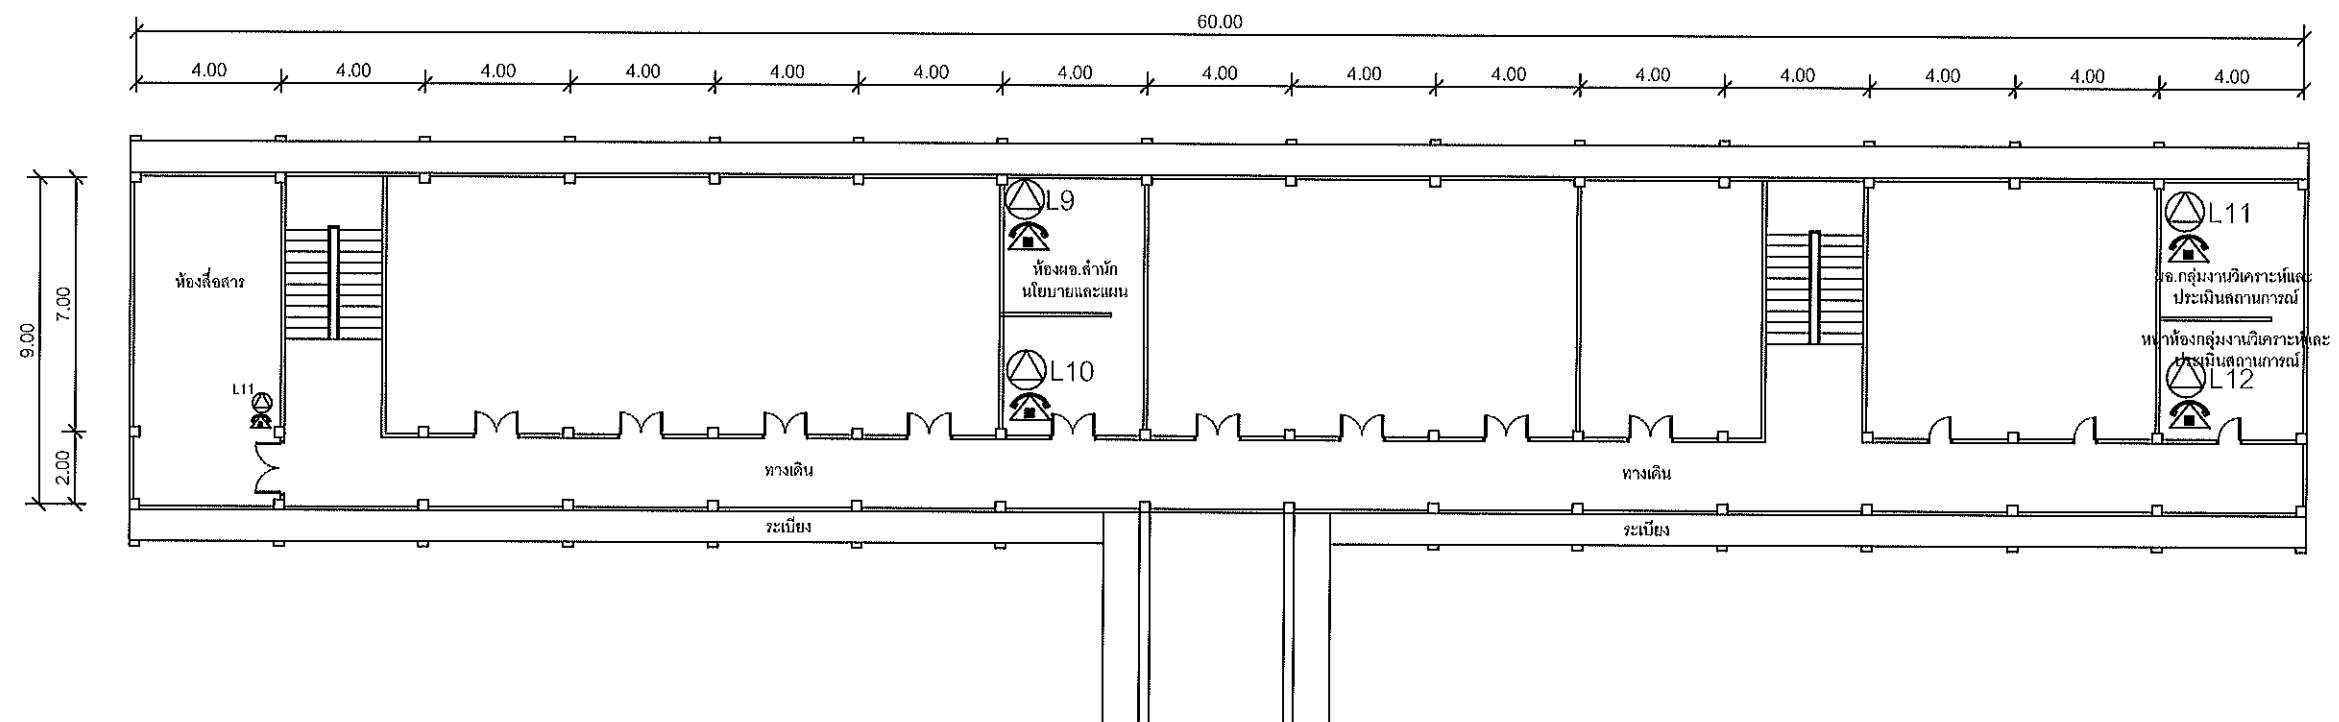

แผนผังอาคารแสดงการติดตั้งอุปกรณ์ภายในอาคาร:

FLOOR LAYOUT ของสถานีศูนย์อำนวยการบริหารงานในพื้นที่จังหวัดชายแดนภาคใต้
(อาคารอำนวยการ ชั้น 2)


**SMART
COMTECH**

99/2 Moo4 Software Park, 34th FL., Chaengwattana Rd.,
Klong Gluar, Pak-Kred, Nornthaburi. 11120 Thailand.
Tel. (662) 502-6000 Fax. (662) 502-6971

PROJECT:

โครงการปรับปรุงและพัฒนา ระบบโทรศัพท์ในข่ายกระทรวงมหาดไทย

IE: T.Kunakorn	DATE: 8/09/2553	SCALE: 1:250	DWG NO.: MOI-FL-08
PM: R.Pipat	SHEET: 9/12	DRAWN: T.Kunakorn	SIZE: A3

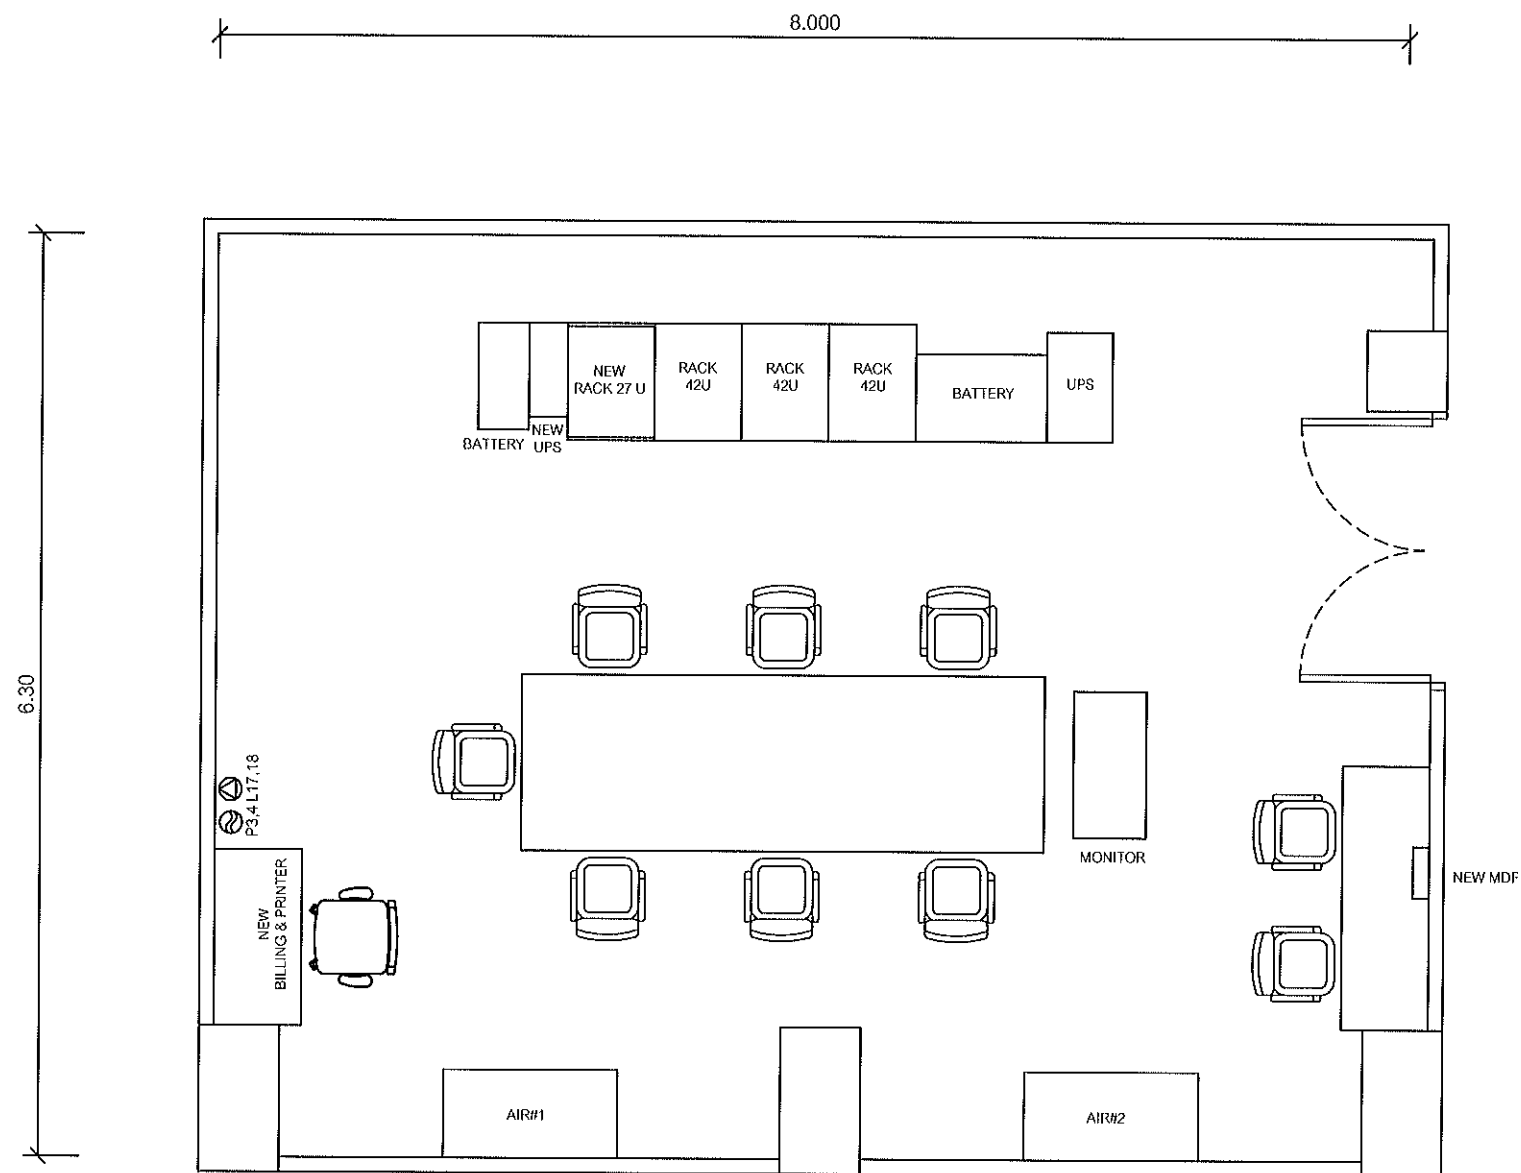

แผนผังอาคารแสดงการติดตั้งอุปกรณ์ภายในอาคาร:

ROOM LAYOUT ของห้องปฏิบัติการสื่อสาร ชั้น 2 อาคารเอนกประสงค์

**SAMART
COMTECH**


99/2 Moo4 Software Park, 34th FL., Chaengwattana Rd.,
Klong Gluar, Pak-Kred, Nornthaburi. 11120 Thailand.
Tel. (662) 502-6000 Fax. (662) 502-6971

PROJECT:

โครงการปรับปรุงและพัฒนาระบบโทรศัพท์ในข่ายกระทรวงมหาดไทย

IE: T.Kunakorn	DATE: 17/06/2553	SCALE: 1:50	DWG NO.: MOI-RL-01
PM: R.Pipat	SHEET: 10/12	DRAWN: B.Thongchai	SIZE: A3

Note: Due to SAMART'S ongoing commitment to further product development improvement all specification are subject to change without notice

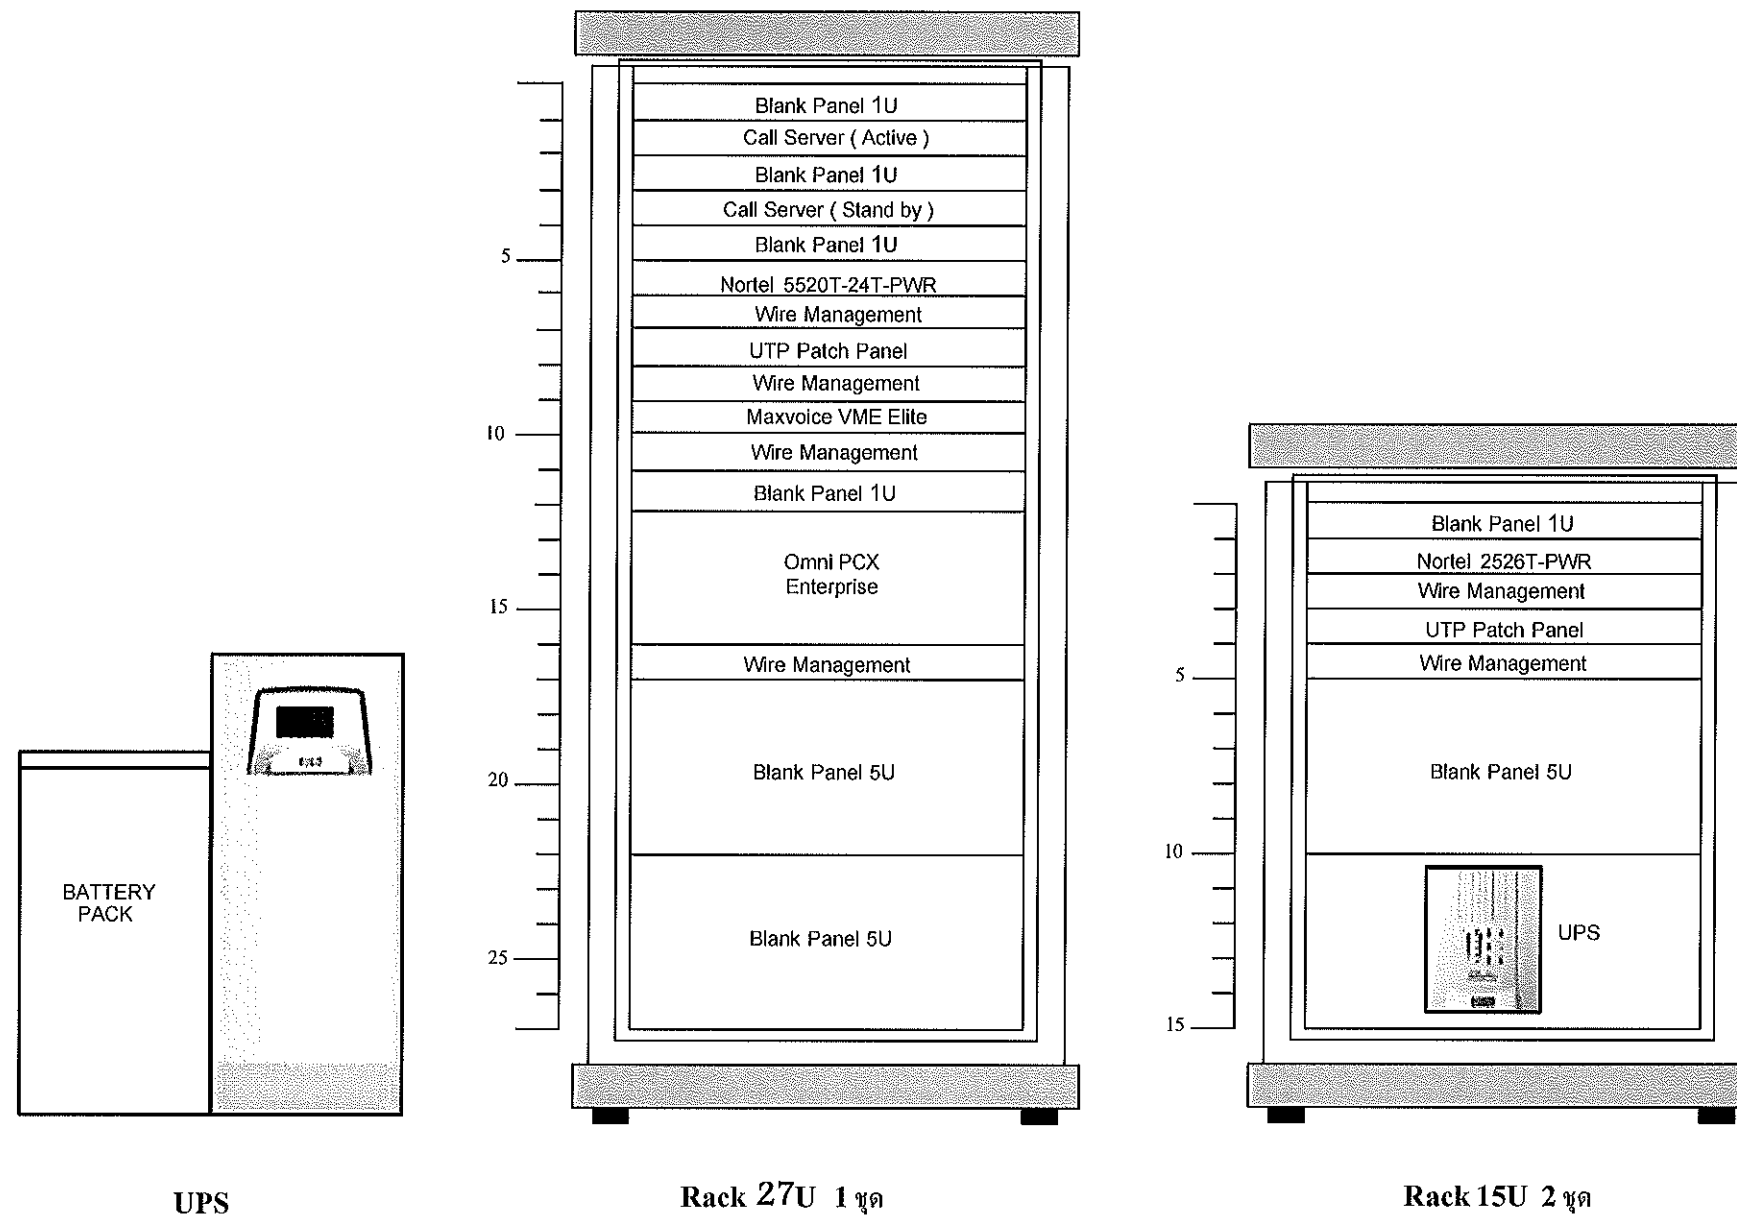

RACK LAYOUT

สถานีสื่อสารจังหวัดและ ศอ.ปต.

**SAMART
COMTECH**

99/2 Moo 4 Software Park, 34th FL., Chaengwattana Rd.,
Klong Gluar, Pak-Kred, Nonthaburi, 11120 Thailand.
Tel. (662) 502-6000 Fax. (662) 502-6971

PROJECT :

โครงการปรับปรุงและพัฒนาระบบโทรศัพท์ในข่ายกระทรวงมหาดไทย

IE :	DATE: 19/10/2553	SCALE: NTS	DWG NO.:
PM: R. Pipat	SHEET: 1/1	DRAWN: T. Kunakorn	SIZE: A3

Note : Due to SAMART'S ongoing commitment to further product development and improvement all specifications are subject to change without notice