



กระทรวงมหาดไทย

โครงการปรับปรุงและพัฒนาระบบโทรศัพท์
ในข่ายกระทรวงมหาดไทย
ตามสัญญาเลขที่ 160/2553

INSTALLATION DRAWING

สถานีสื่อสารจังหวัดหนองคาย

บริษัท สามารทคอมเทค จำกัด

จุดติดตั้ง LAN OUTLET สำหรับเครื่องโทรศัพท์ IP PHONE

จุดติดตั้ง	สถานที่
△ L01	IP PHONE Type 1 ห้องผู้ว่าราชการจังหวัด
△ L02	IP PHONE Type 1 ห้องรองผู้ว่าราชการจังหวัด 1
△ L03	IP PHONE Type 1 ห้องรองผู้ว่าราชการจังหวัด 2
△ L04	IP PHONE Type 1 ห้องหัวหน้าสำนักงานจังหวัด
△ L05	IP PHONE Type 2 หน้าห้องผู้ว่าราชการจังหวัด
△ L06	IP PHONE Type 2 หน้าห้องรองผู้ว่าราชการจังหวัด 1
△ L07	IP PHONE Type 2 หน้าห้องรองผู้ว่าราชการจังหวัด 2
△ L08	IP PHONE Type 2 หน้าห้องหัวหน้าสำนักงานจังหวัด
△ L09	IP PHONE Type 2 ห้องปลัดจังหวัด
△ L10	IP PHONE Type 2 หน้าห้องปลัดจังหวัด
△ L11	IP PHONE Type 2 ห้องเจ้าหน้าที่ฝ่ายอำนวยการ
△ L12	IP PHONE Type 2 ห้องหัวหน้ากลุ่มงานยุทธศาสตร์ การพัฒนาจังหวัด
△ L13	IP PHONE Type 2 ห้องหัวหน้ากลุ่มบริหารทรัพยากรบุคคล
△ L14	IP PHONE Type 2 ห้องหัวหน้ากลุ่มงานข้อมูลสารสนเทศฯ
△ L15	IP PHONE Type 2 ห้องหัวหน้าฝ่ายอำนวยการ
△ L16	IP PHONE Type 2 ห้องสถานีสื่อสารจังหวัด (งานสื่อสาร)

LAN OUTLET สำหรับเครื่องโทรศัพท์ IP PHONE

**SAMART
COMTECH**

99/2 Moo4 Software Park, 34th FL., Chaengwattana Rd.,
Klong Gluar, Pak-Kred, Nornthaburi, 11120 Thailand.
Tel. (662) 502-6000 Fax. (662) 502-6971

PROJECT:

โครงการปรับปรุงและพัฒนาระบบโทรศัพท์ในข่ายกระทรวงมหาดไทย

IE: T.Kunakorn

DATE:

SCALE: NTS


DWG NO.: MOI-HD-01

PM: R.Pipat

SHEET: 1/3

DRAWN : B.Thongchai

SIZE: A3

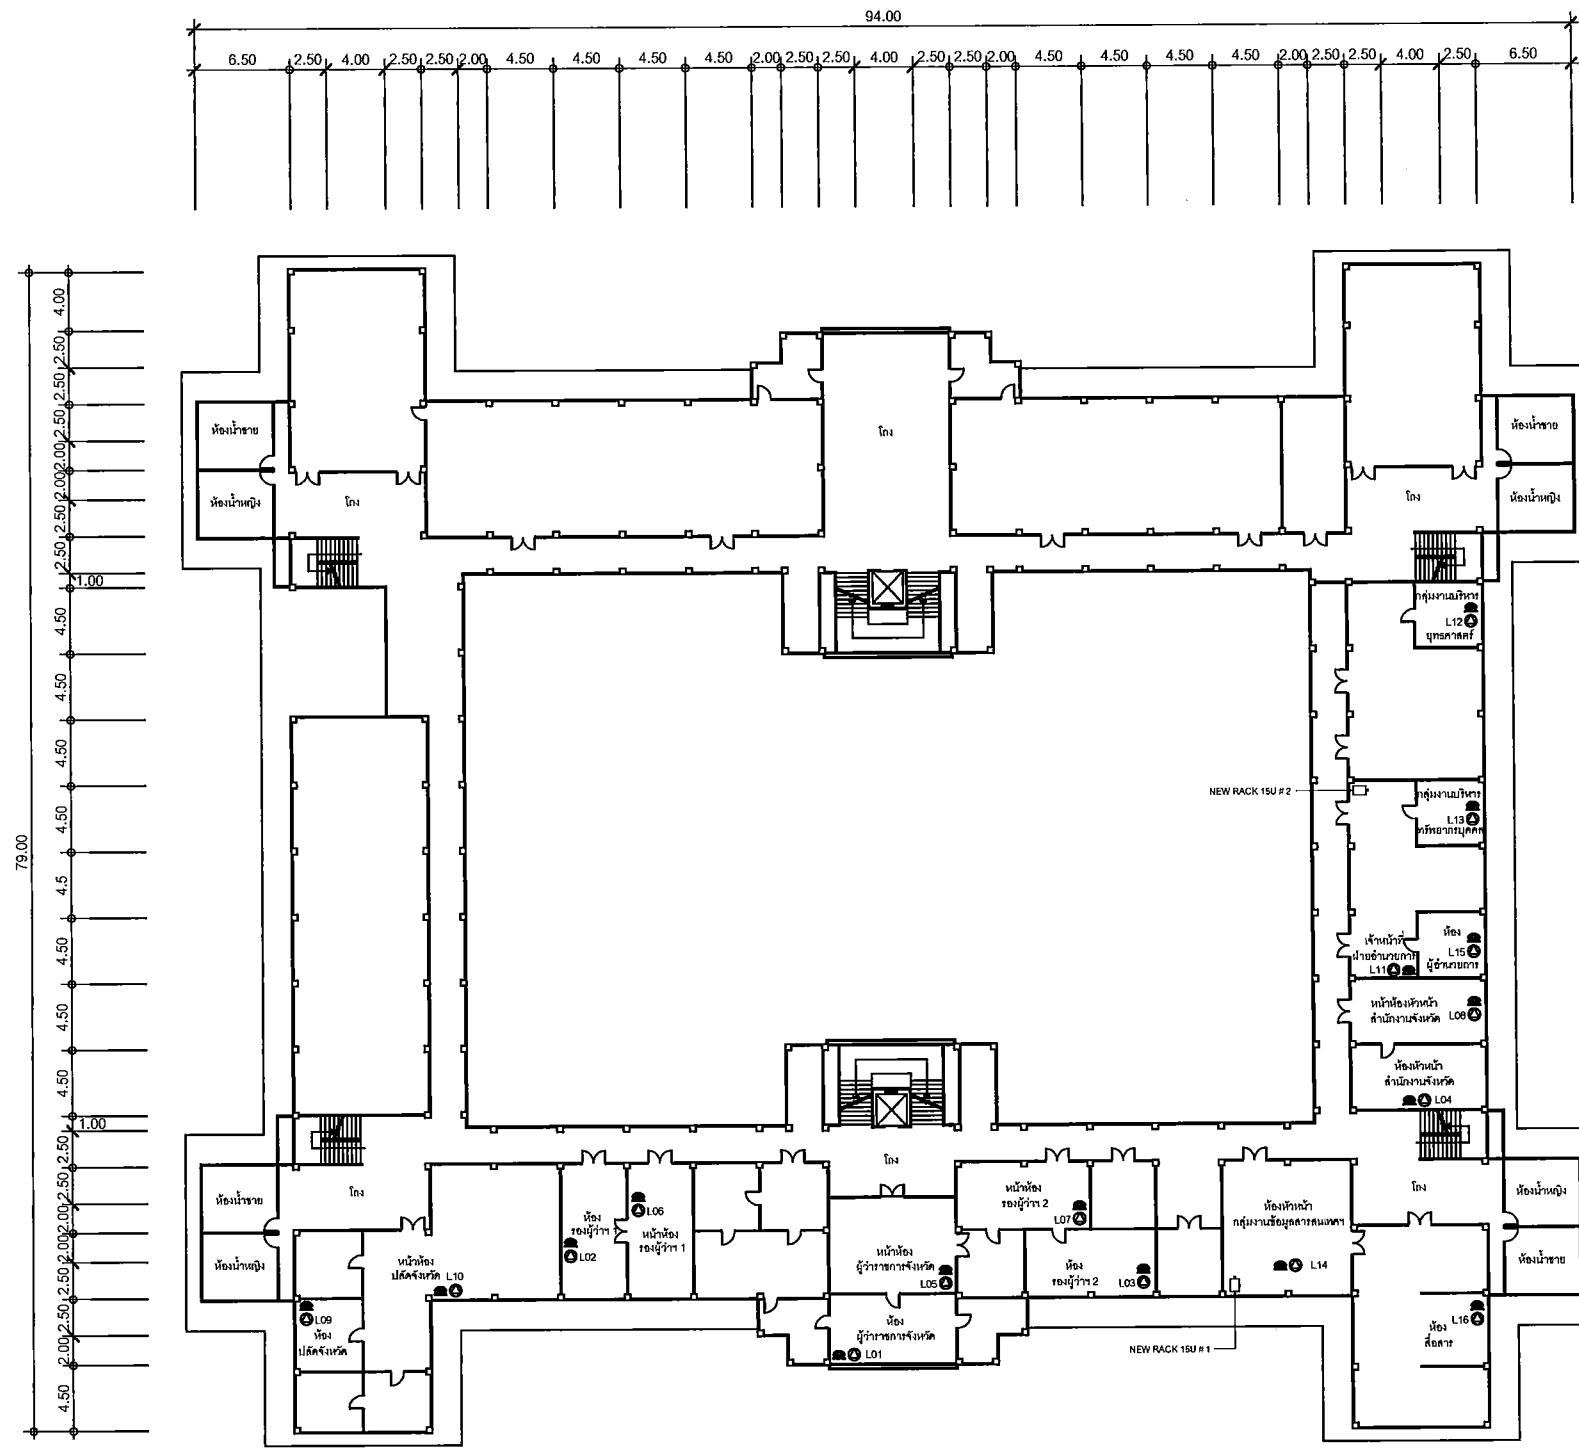

แปลนพื้นที่ศาลากลางชั้นที่ 4

SYMBOLS	
	AC OUTLET
	LAN OUTLET
	โทรศัพท์ IP PHONE

แผนผังอาคารแสดงการติดตั้งอุปกรณ์ภายในอาคาร:

FLOOR LAYOUT แสดงจุดติดตั้งโทรศัพท์ IP PHONE ของศาลากลางจังหวัดหนองคาย ชั้น 4




99/2 Moo4 Software Park, 34th FL., Chaengwattana Rd.,
Klong Gluar, Pak-Kred, Nornthaburi. 11120 Thailand.
Tel. (662) 502-6000 Fax. (662) 502-6971

PROJECT:

โครงการปรับปรุงและพัฒนาระบบโทรศัพท์ในข่ายกระทรวงมหาดไทย

IE: T.Kunakorn	DATE:	SCALE: 1:500	DWG NO.: MOI-FL-01
PM: R.Pipat	SHEET: 2/3	DRAWN : B.Thongchai	SIZE: A3

Note: Due to SAMART'S ongoing commitment to further product development Improvement all specification are subject to change without notice

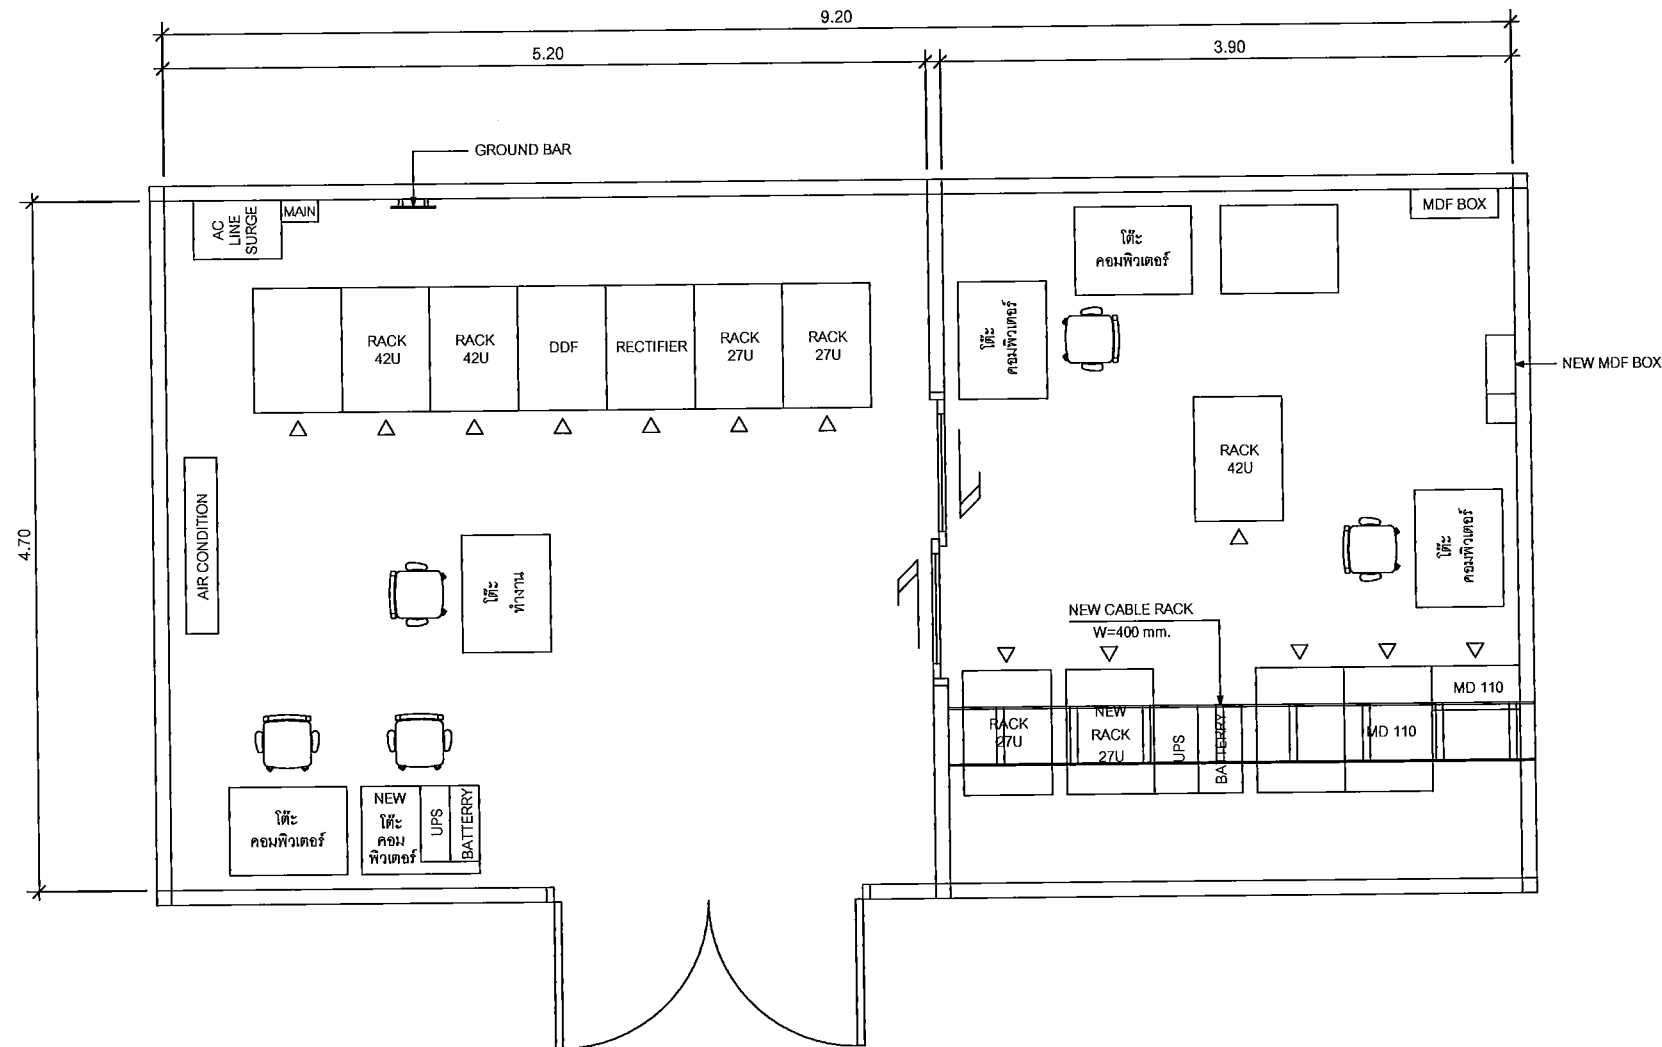

แปลนห้องศูนย์ปฏิบัติการและสถานีสื่อสารจังหวัด ชั้น 3
 (Equipment , Cable Rack & Structure)

SYMBOLS	
	AC OUTLET
	LAN OUTLET

แผนผังอาคารแสดงการติดตั้งอุปกรณ์ภายในอาคาร:

LAYOUT ROOM ของศูนย์ปฏิบัติการและสถานีสื่อสารจังหวัด ชั้น 3
 (Equipment , Cable Rack & Structure)

**SAMART
COMTECH**

99/2 Moo4 Software Park, 34th FL., Chaengwattana Rd.,
 Klong Gluar, Pak-Kred, Nonthaburi. 11120 Thailand.
 Tel. (662) 502-6000 Fax. (662) 502-6971

PROJECT:

โครงการปรับปรุงและพัฒนาระบบโทรศัพท์ในข่ายกระทรวงมหาดไทย

IE: T.Kunakorn	DATE:	SCALE: 1:50	DWG NO.: MOI-RL-01
PM: R.Pipat	SHEET: 3/3	DRAWN : B.Thongchai	SIZE: A3

Note: Due to SAMART'S ongoing commitment to further product development improvement all specification are subject to change without notice