












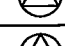
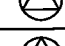
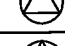
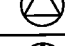



กระทรวงมหาดไทย

โครงการปรับปรุงและพัฒนาระบบโทรศัพท์
ในข่ายกระทรวงมหาดไทย
ตามสัญญาเลขที่ 160/2553

INSTALLATION DRAWING
สถานีสื่อสารจังหวัดหนองบัวลำภู

บริษัท สามารทคอมเทค จำกัด

จุดติดตั้ง LAN OUTLET สำหรับเครื่องโทรศัพท์ IP PHONE

| จุดติดตั้ง | สถานที่ |
|--|---|
|  L01 | IP PHONE Type 1 ห้องผู้ว่าราชการจังหวัด |
|  L02 | IP PHONE Type 1 ห้องรองผู้ว่าราชการจังหวัด 1 |
|  L03 | IP PHONE Type 1 ห้องรองผู้ว่าราชการจังหวัด 2 |
|  L04 | IP PHONE Type 1 ห้องหัวหน้าสำนักงานจังหวัด |
|  L05 | IP PHONE Type 2 หน้าห้องผู้ว่าราชการจังหวัด |
|  L06 | IP PHONE Type 2 หน้าห้องรองผู้ว่าราชการจังหวัด 1 |
|  L07 | IP PHONE Type 2 หน้าห้องรองผู้ว่าราชการจังหวัด 2 |
|  L08 | IP PHONE Type 2 หน้าห้องหัวหน้าสำนักงานจังหวัด |
|  L09 | IP PHONE Type 2 ห้องปลัดจังหวัด |
|  L10 | IP PHONE Type 2 หน้าห้องปลัดจังหวัด |
|  L11 | IP PHONE Type 2 ห้องเจ้าหน้าที่ฝ่ายอำนวยการ |
|  L12 | IP PHONE Type 2 ห้องหัวหน้ากลุ่มงานยุทธศาสตร์ การพัฒนาจังหวัด |
|  L13 | IP PHONE Type 2 ห้องหัวหน้ากลุ่มบริหารทรัพยากรบุคคล |
|  L14 | IP PHONE Type 2 ห้องหัวหน้ากลุ่มงานข้อมูลสารสนเทศฯ |
|  L15 | IP PHONE Type 2 ห้องหัวหน้าฝ่ายอำนวยการ |
|  L16 | IP PHONE Type 2 ห้องสถานีสื่อสารจังหวัด (งานสื่อสาร) |

LAN OUTLET สำหรับเครื่องโทรศัพท์ IP PHONE

**SAMART
COMTECH**

99/2 Moo4 Software Park, 34th FL., Chaengwattana Rd.,
Klong Gluar, Pak-Kred, Nornthaburi. 11120 Thailand.
Tel. (662) 502-6000 Fax. (662) 502-6971

PROJECT:

โครงการปรับปรุงและพัฒนาระบบโทรศัพท์ในข่ายกระทรวงมหาดไทย

IE: T.Kunakorn

DATE:

SCALE : NTS.


DWG NO.: MOI-ID-01

PM: R.Pipat

SHEET: 1/3

DRAWN : B.Thongchai

SIZE: A3

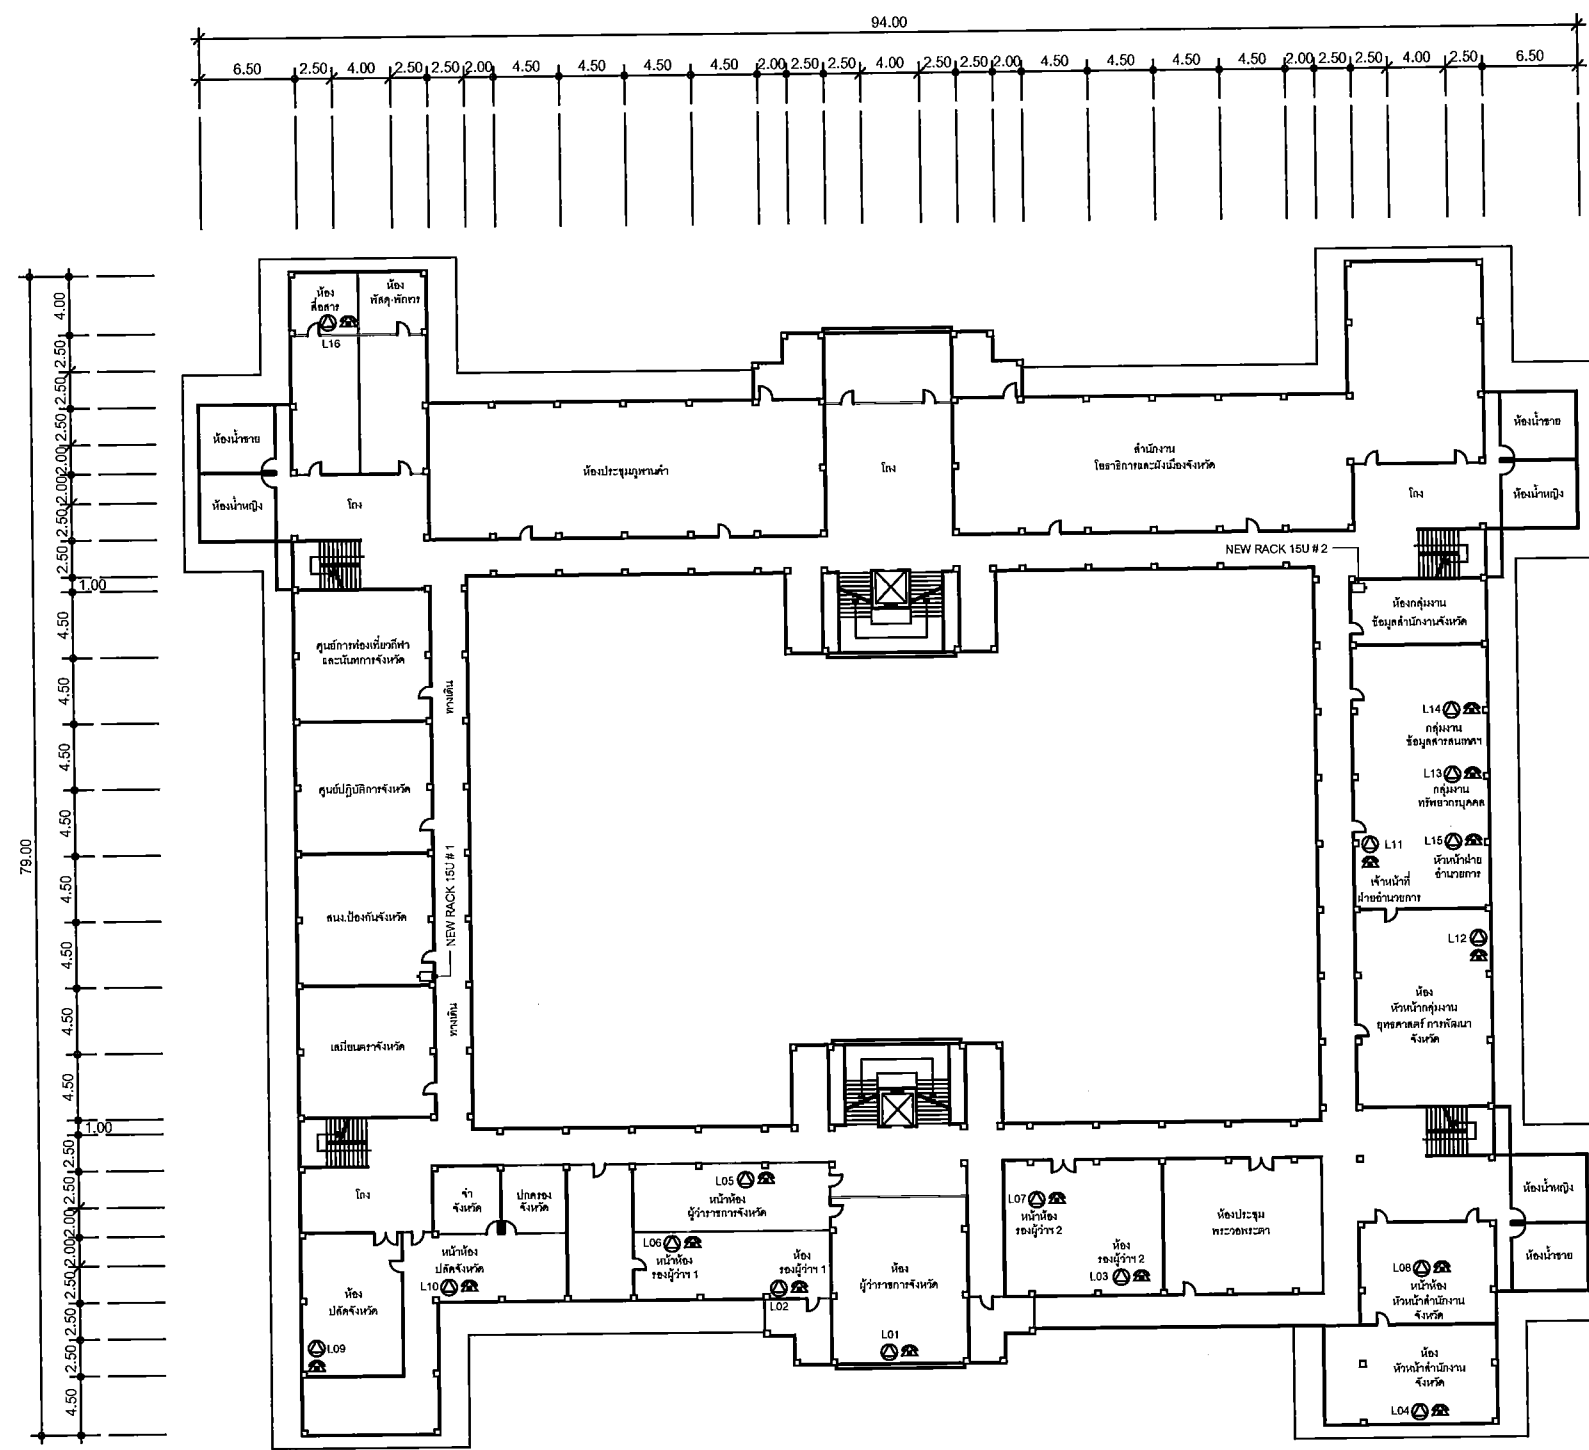

แปลนพื้นศาลากลาง ชั้น 4

| SYMBOLS | |
|---------|-------------------|
| | AC OUTLET |
| | LAN OUTLET |
| | โทรศัพท์ IP PHONE |

แผนผังอาคารแสดงการติดตั้งอุปกรณ์ภายในอาคาร:

FLOOR LAYOUT แสดงจุดติดตั้งโทรศัพท์ IP PHONE ของศาลากลางจังหวัดหนองบัวลำภู ชั้น 4

**SAMART
COMTECH**


99/2 Moo4 Software Park, 34th FL., Chaengwattana Rd.,
Klong Giuar, Pak-Kred, Nornthaburi. 11120 Thailand.
Tel. (662) 502-6000 Fax. (662) 502-6971

PROJECT:

โครงการปรับปรุงและพัฒนาระบบโทรศัพท์ในข่ายกระทรวงมหาดไทย

| | | | |
|----------------|------------|---------------------|--------------------|
| IE: T.Kunakorn | DATE: | SCALE: 1:500 | DWG NO.: MOI-FL-01 |
| PM: R.Pipat | SHEET: 2/3 | DRAWN : B.Thongchai | SIZE: A3 |

Note: Due to SAMART'S ongoing commitment to further product development improvement all specification are subject to change without notice

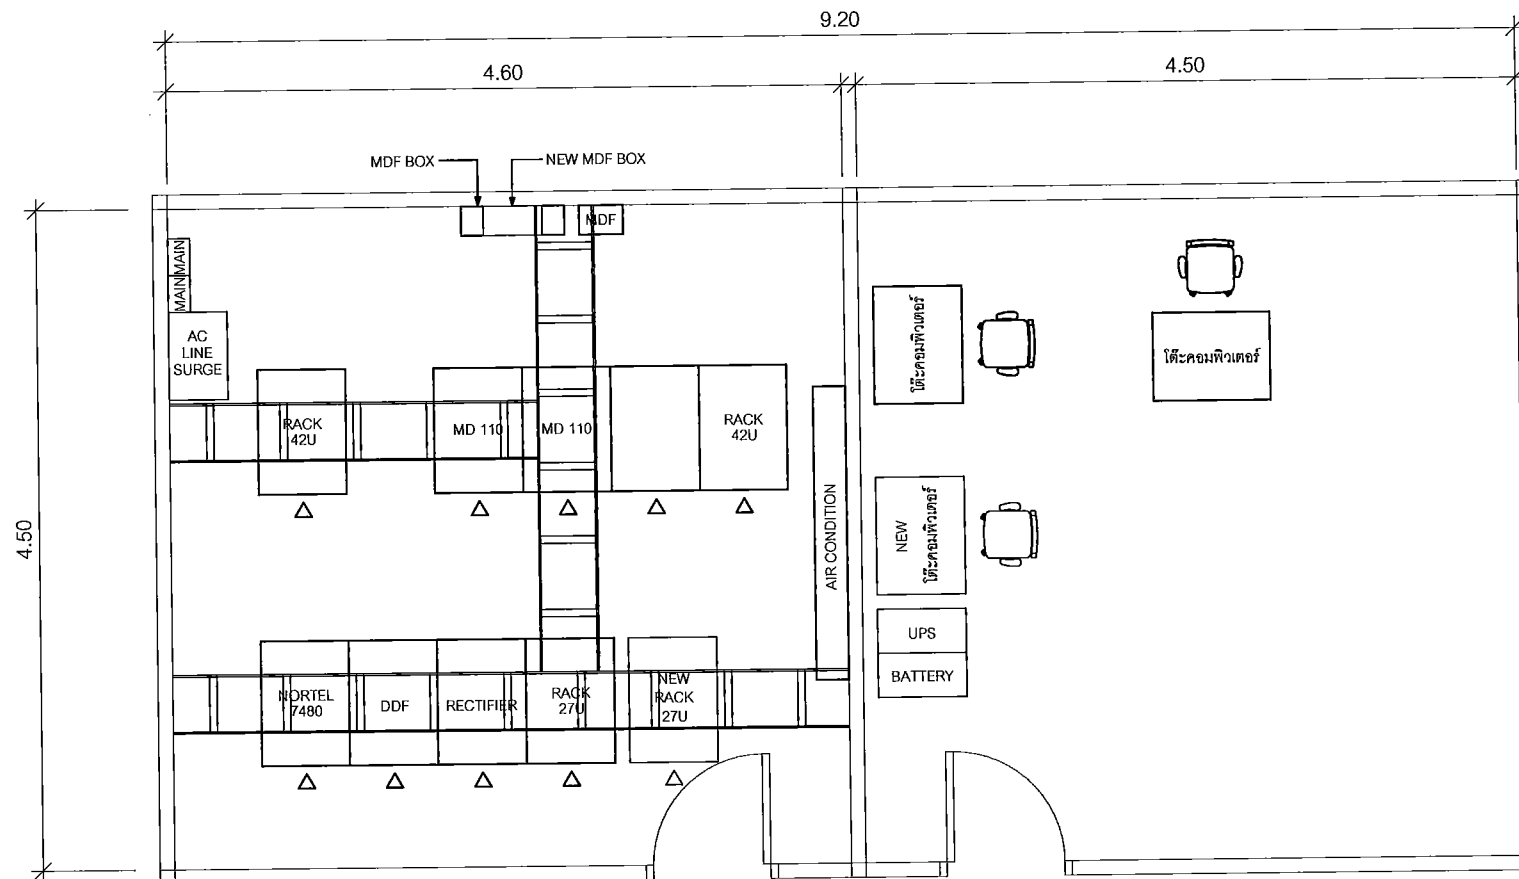

แปลนห้องศูนย์ปฏิบัติการและสถานีสื่อสารจังหวัด ชั้น 4
(Equipment , Cable Rack & Structure)

| SYMBOLS | |
|---------|------------|
| ⊙ | AC OUTLET |
| ⊗ | LAN OUTLET |

แผนผังอาคารแสดงการติดตั้งอุปกรณ์ภายในอาคาร:

LAYOUT ROOM ของศูนย์ปฏิบัติการและสถานีสื่อสารจังหวัด ชั้น 4
(Equipment , Cable Rack & Structure)

**SAMART
COMTECH**

99/2 Moo4 Software Park, 34th FL., Chaengwattana Rd.,
Klong Gluar, Pak-Kred, Nornthaburi. 11120 Thailand.
Tel. (662) 502-6000 Fax. (662) 502-6971

PROJECT:

โครงการปรับปรุงและพัฒนาระบบโทรศัพท์ในชายกระทรวงมหาดไทย

IE: T.Kunakorn

DATE:

SCALE: 1:50

DWG NO.: MOI-RL-01

PM: R.Pipat

SHEET: 3/3

DRAWN : B.Thongchai

SIZE: A3