



กระทรวงมหาดไทย















โครงการปรับปรุงและพัฒนาระบบโทรศัพท์
ในข่ายกระทรวงมหาดไทย
ตามสัญญาเลขที่ 160/2553

INSTALLATION DRAWING

สถานีสื่อสารจังหวัดกาฬสินธุ์

บริษัท สามารทคอมเทค จำกัด

จุดติดตั้ง LAN OUTLET สำหรับเครื่องโทรศัพท์ IP PHONE

จุดติดตั้ง	สถานที่
 L01	IP PHONE Type 1 ห้องผู้ว่าราชการจังหวัด
 L02	IP PHONE Type 1 ห้องรองผู้ว่าราชการจังหวัด 1
 L03	IP PHONE Type 1 ห้องรองผู้ว่าราชการจังหวัด 2
 L04	IP PHONE Type 1 ห้องหัวหน้าสำนักงานจังหวัด
 L05	IP PHONE Type 2 หน้าห้องผู้ว่าราชการจังหวัด
 L06	IP PHONE Type 2 หน้าห้องรองผู้ว่าราชการจังหวัด 1
 L07	IP PHONE Type 2 หน้าห้องรองผู้ว่าราชการจังหวัด 2
 L08	IP PHONE Type 2 หน้าห้องหัวหน้าสำนักงานจังหวัด
 L09	IP PHONE Type 2 ห้องปลัดจังหวัด
 L10	IP PHONE Type 2 หน้าห้องปลัดจังหวัด
 L11	IP PHONE Type 2 ห้องเจ้าหน้าที่ฝ่ายอำนวยการ
 L12	IP PHONE Type 2 ห้องหัวหน้ากลุ่มงานยุทธศาสตร์ การพัฒนาจังหวัด
 L13	IP PHONE Type 2 ห้องหัวหน้ากลุ่มงานบริหารทรัพยากรบุคคล
 L14	IP PHONE Type 2 ห้องหัวหน้ากลุ่มงานข้อมูลสารสนเทศฯ
 L15	IP PHONE Type 2 ห้องหัวหน้าฝ่ายอำนวยการ
 L16	IP PHONE Type 2 ห้องสถานีสื่อสารจังหวัด (งานสื่อสาร)

LAN OUTLET สำหรับเครื่องโทรศัพท์ IP PHONE

**SAMART
COMTECH**

99/2 Moo4 Software Park, 34th FL., Chaengwattana Rd...
Klong Gluar, Pak-Kred, Nornthaburi. 11120 Thailand.
Tel.(662)502-6000 Fax.(662)502-6971

PROJECT:

โครงการปรับปรุงและพัฒนาระบบโทรศัพท์ในข่ายกระทรวงมหาดไทย

IE: T.Kunakorn

DATE:

SCALE: NTS


DWG NO.: MOI-ID-01

PM: R.Pipat

SHEET: 1/5

DRAWN : B.Thongchai

SIZE: A3

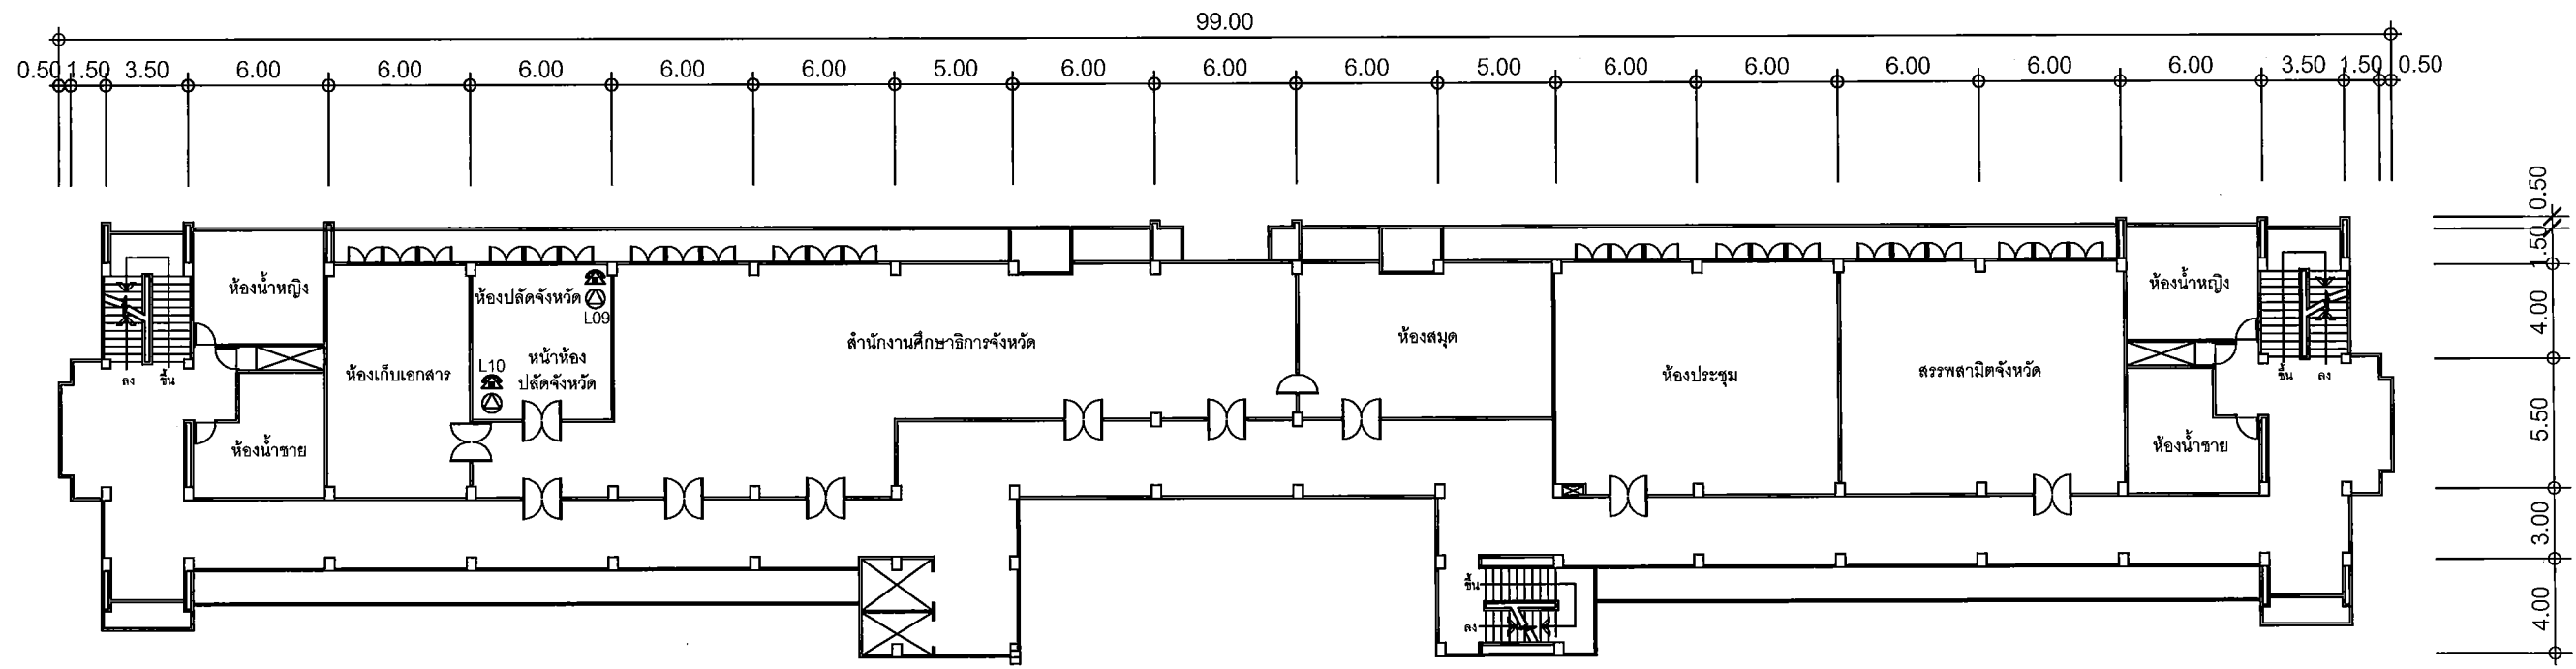


แปลนพื้นที่ศาลากลางชั้นที่ 5

SYMBOLS	
	AC OUTLET
	LAN OUTLET
	โทรศัพท์ IP PHONE

แผนผังอาคารแสดงการติดตั้งอุปกรณ์ภายในอาคาร :
 FLOOR LAYOUT แสดงจุดติดตั้งโทรศัพท์ IP PHONE ของศาลากลางจังหวัดกาฬสินธุ์ ชั้น 5

 99/2 Moo4 Software Park, 34 th FL., Chaengwattana Rd., Klong Gluar, Pak-Kred, Nornthaburi. 11120 Thailand. Tel. (662)502-6000 Fax. (662)502-6971	PROJECT: โครงการปรับปรุงและพัฒนาระบบโทรศัพท์ในข่ายกระทรวงมหาดไทย			
	IE: T.Kunakorn	DATE:	SCALE: 1:500	DWG NO.: MOI-FL-01
	PM: R.Pipat	SHEET: 2/5	DRAWN : B.Thongchai	SIZE: A3

Note: Due to SMART'S ongoing commitment to further product development improvement all specification are subject to change without notice

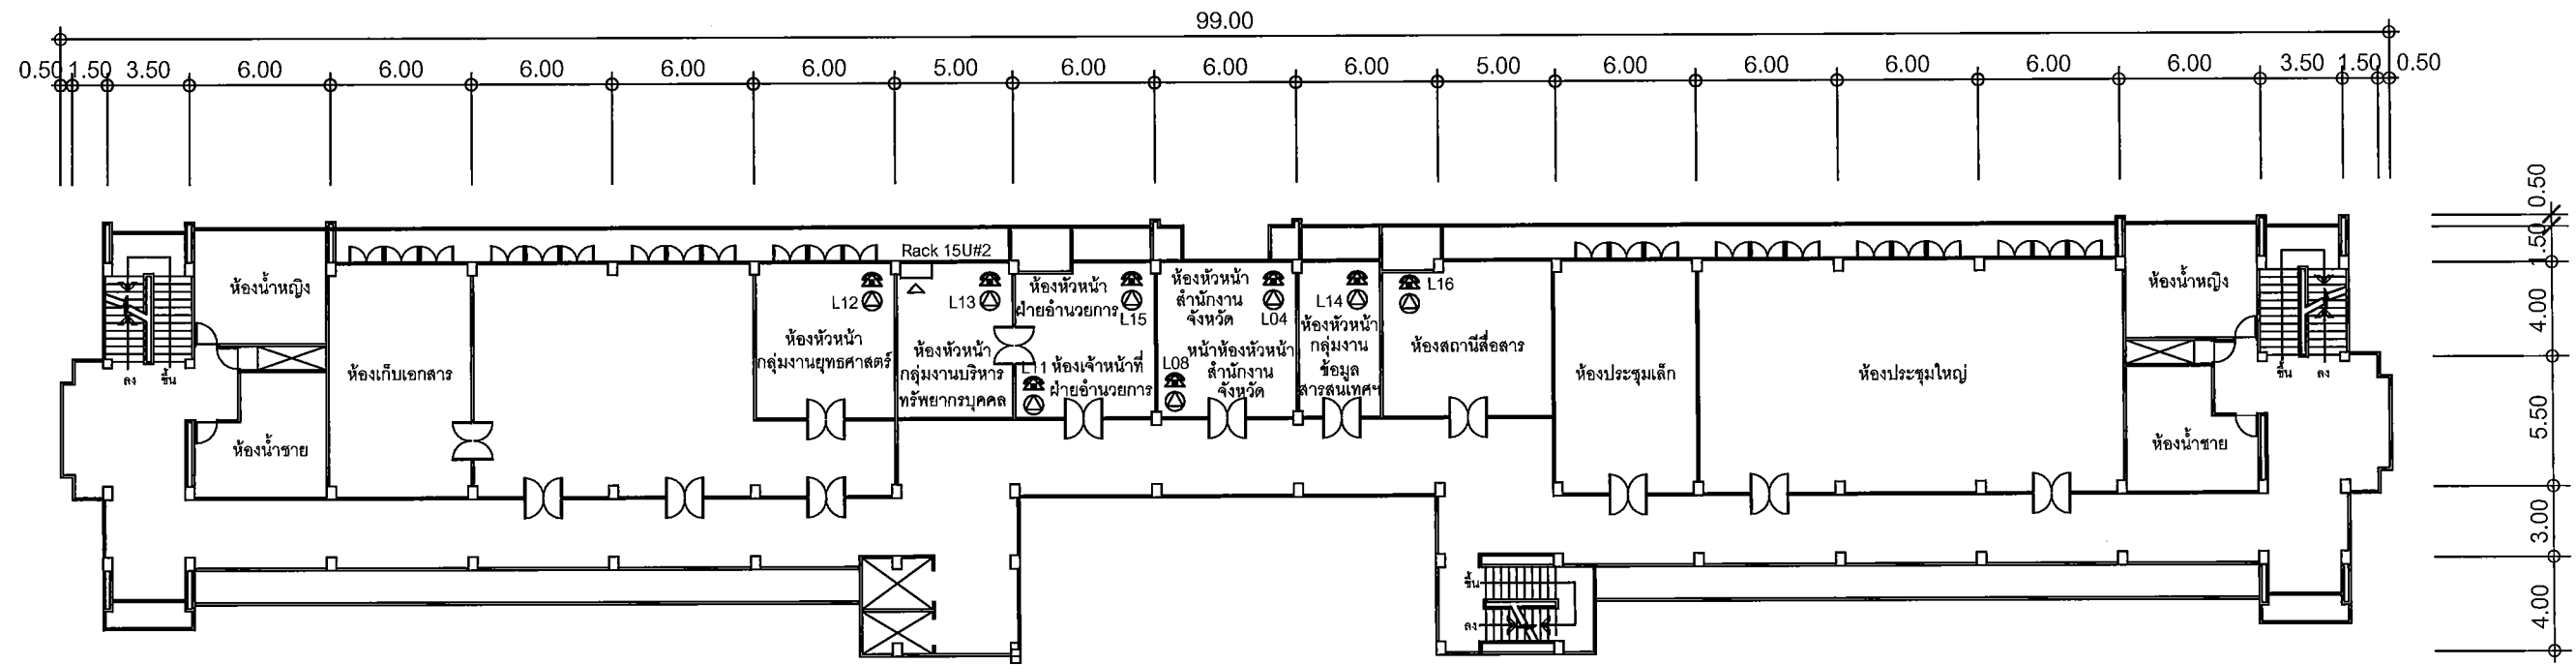

แปลนพื้นศาลากลางชั้นที่ 6

SYMBOLS	
	AC OUTLET
	LAN OUTLET
	โทรศัพท์ IP PHONE

แผนผังอาคารแสดงการติดตั้งอุปกรณ์ภายในอาคาร :

FLOOR LAYOUT แสดงจุดติดตั้งโทรศัพท์ IP PHONE ของศาลากลางจังหวัดกาฬสินธุ์ ชั้น 6




99/2 Moo4 Software Park, 34 FL., Chaengwattana Rd.,
Klong Gluar, Pak-Kred, Nornthaburi. 11120 Thailand.
Tel. (662) 502-6000 Fax. (662) 502-6971

PROJECT:

โครงการปรับปรุงและพัฒนาระบบโทรศัพท์ในข่ายกระทรวงมหาดไทย

IE: T.Kunakorn	DATE:	SCALE: 1:300	DWG NO.: MOI-FL-02
PM: R.Pipat	SHEET: 3/5	DRAWN: B.Thongchai	SIZE: A3

Note: Due to SMART'S ongoing commitment to further product development improvement all specification are subject to change without notice

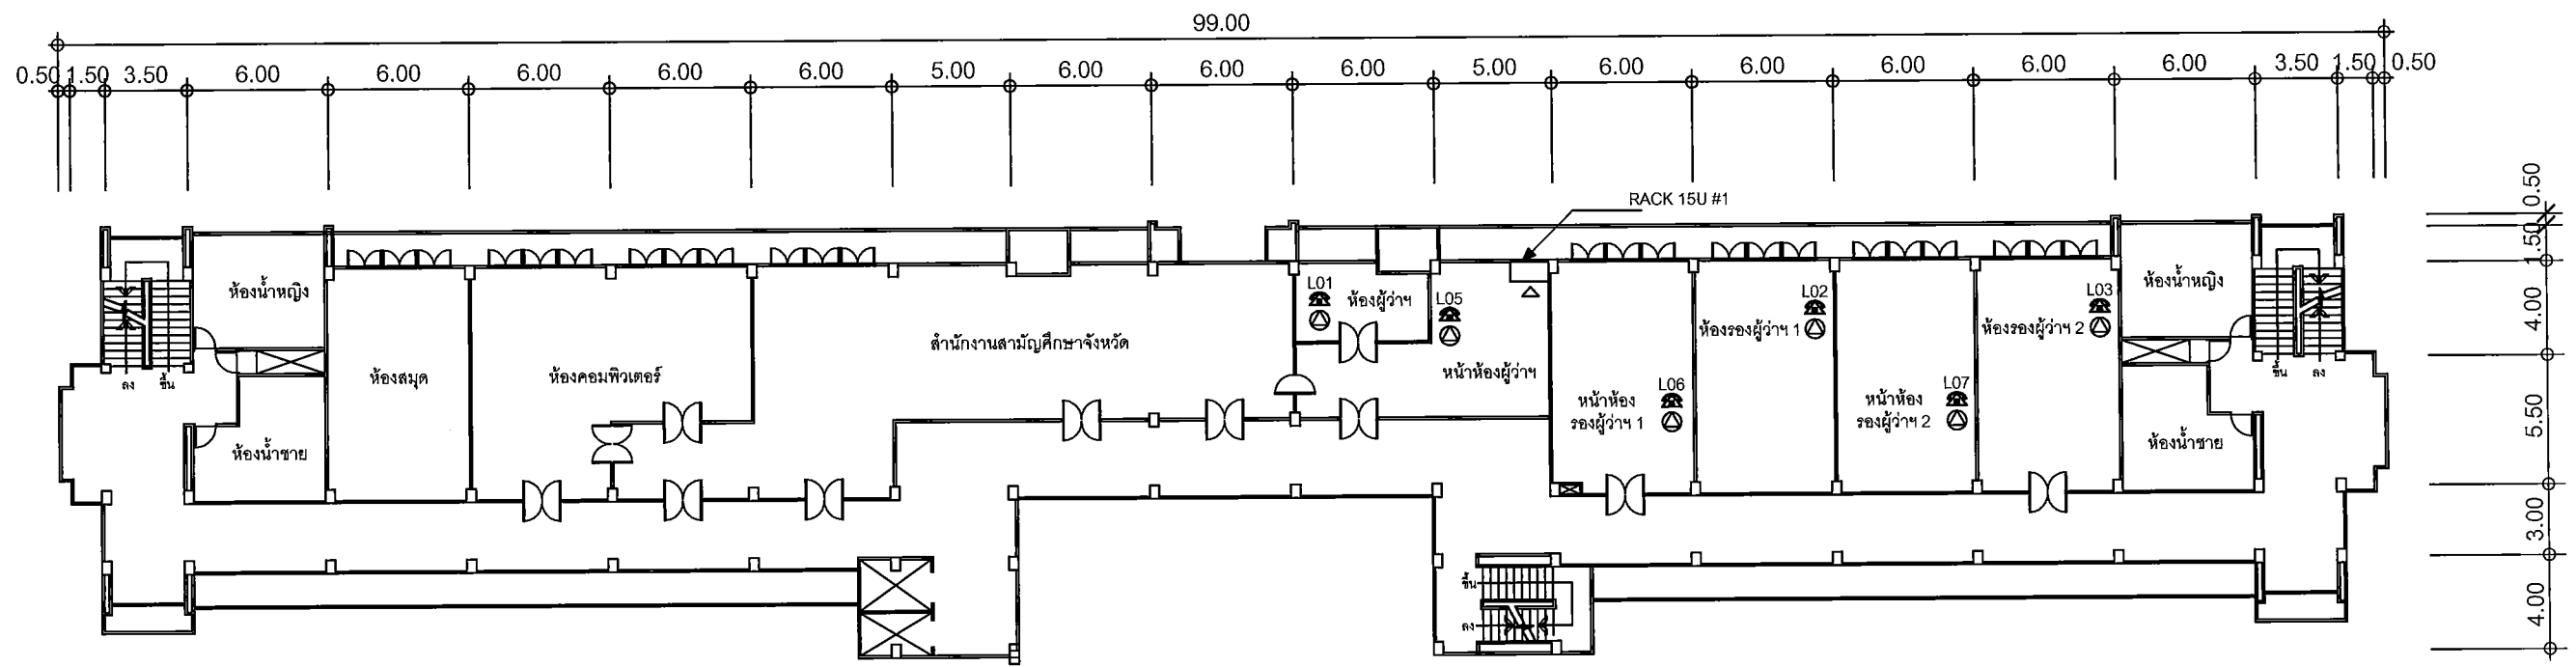

แปลนพื้นศาลากลางชั้นที่ 7


SYMBOLS	
	AC OUTLET
	LAN OUTLET
	โทรศัพท์ IP PHONE

แผนผังอาคารแสดงการติดตั้งอุปกรณ์ภายในอาคาร :
 FLOOR LAYOUT แสดงจุดติดตั้งโทรศัพท์ IP PHONE ของศาลากลางจังหวัดกาฬสินธุ์ ชั้น 7

SAMART COMTECH
 99/2 Moo4 Software Park, 34 FL., Chaengwattana Rd., Klong Gluar, Pak-Kred, Nornthaburi, 11120 Thailand.
 Tel. (662) 502-6000 Fax. (662) 502-6971

PROJECT: โครงการปรับปรุงและพัฒนาระบบโทรศัพท์ในข่ายกระทรวงมหาดไทย			
IE: T.Kunakorn	DATE:	SCALE: 1:500	DWG NO.: MOI-FL-03
PM: R.Pipat	SHEET: 4/5	DRAWN: B.Thongchai	SIZE: A3

Note: Due to SAMART'S ongoing commitment to further product development improvement all specification are subject to change without notice

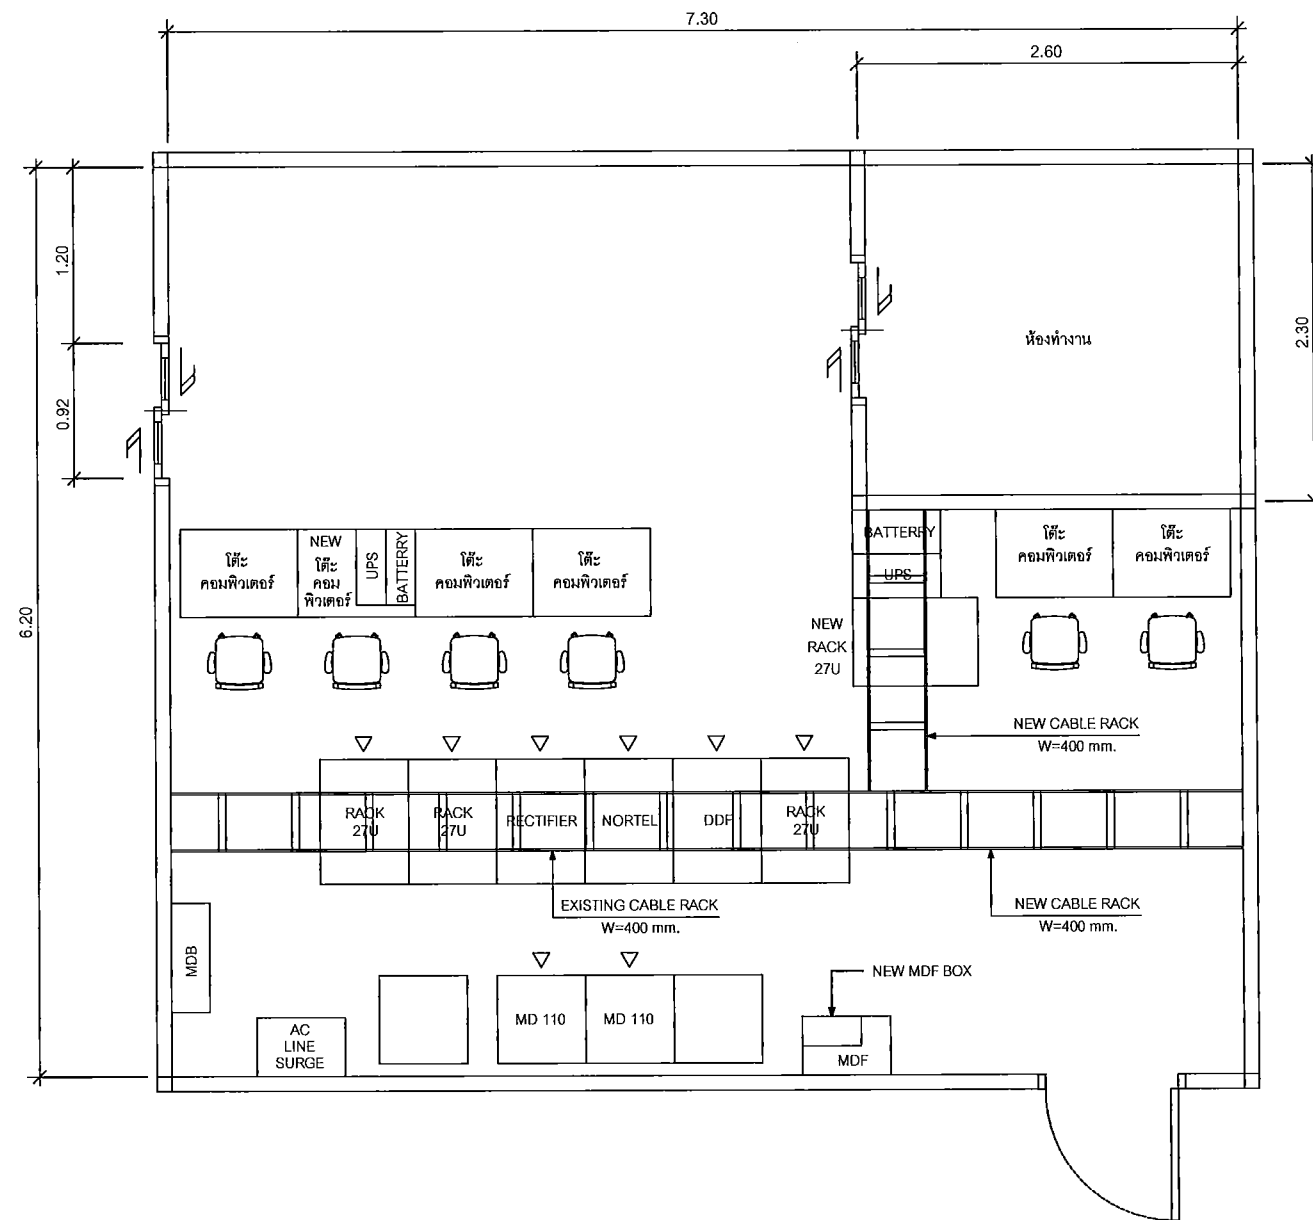

แปลนห้องศูนย์ปฏิบัติการและสถานีสื่อสารจังหวัด ชั้น 6
(Equipment , Cable Rack & Structure)

SYMBOLS	
	AC OUTLET
	LAN OUTLET

แผนผังอาคารแสดงการติดตั้งอุปกรณ์ภายในอาคาร:

LAYOUT ROOM ของศูนย์ปฏิบัติการและสถานีสื่อสารจังหวัด ชั้น 6
(Equipment , Cable Rack & Structure)

**SAMART
COMTECH**

99/2 Moo4 Software Park, 34th FL., Chaengwattana Rd.,
Klong Gluar, Pak-Kred, Nornthaburi. 11120 Thailand.
Tel. (662) 502-6000 Fax. (662) 502-6971

PROJECT:

โครงการปรับปรุงและพัฒนาระบบโทรศัพท์ในข่ายกระทรวงมหาดไทย

IE: T.Kunakorn	DATE:	SCALE: 1:50	DWG NO.: MOI-RL-01
PM: R.Pipat	SHEET: 5/5	DRAWN : B.Thongchai	SIZE: A3

Note: Due to SAMART'S ongoing commitment to further product development improvement all specification are subject to change without notice