



กระทรวงมหาดไทย

โครงการปรับปรุงและพัฒนาระบบโทรศัพท์

ในข่ายกระทรวงมหาดไทย






















ตามสัญญาเลขที่ 160/2553

INSTALLATION DRAWING

ศูนย์เทคโนโลยีสารสนเทศและการสื่อสารเขต 7 เชียงใหม่

บริษัท สามารทคอมเทค จำกัด

จุดติดตั้ง LAN OUTLET สำหรับเครื่องโทรศัพท์ IP PHONE

จุดติดตั้ง	สถานที่
	IP PHONE Type 1 ห้องผู้ว่าราชการจังหวัด
	IP PHONE Type 1 ห้องรองผู้ว่าราชการจังหวัด 1
	IP PHONE Type 1 ห้องรองผู้ว่าราชการจังหวัด 2
	IP PHONE Type 1 ห้องรองผู้ว่าราชการจังหวัด 3
	IP PHONE Type 2 หน้าห้องผู้ว่าราชการจังหวัด
	IP PHONE Type 2 หน้าห้องรองผู้ว่าราชการจังหวัด 1
	IP PHONE Type 2 หน้าห้องรองผู้ว่าราชการจังหวัด 2
	IP PHONE Type 2 หน้าห้องรองผู้ว่าราชการจังหวัด 3
	IP PHONE Type 2 ห้องปลัดจังหวัด
	IP PHONE Type 2 หน้าห้องปลัดจังหวัด
	IP PHONE Type 2 ห้องหัวหน้าสำนักงานจังหวัด
	IP PHONE Type 2 ห้องหัวหน้ากลุ่มงานยุทธศาสตร์ การพัฒนาจังหวัด
	IP PHONE Type 2 ห้องหัวหน้ากลุ่มบริหารทรัพยากรบุคคล
	IP PHONE Type 2 ห้องหัวหน้ากลุ่มงานข้อมูลสารสนเทศ
	IP PHONE Type 2 ห้องหัวหน้าฝ่ายอำนวยการ
	IP PHONE Type 2 ห้องสถานีสื่อสารจังหวัด (งานสื่อสาร)
	IP PHONE Type 1 ผู้อำนวยการศูนย์เทคโนโลยีสารสนเทศและการสื่อสารเขต
	IP PHONE Type 2 ห้องฝ่ายปฏิบัติการเทคโนโลยีสารสนเทศและการสื่อสาร
	IP PHONE Type 2 ห้องฝ่ายปฏิบัติการเทคโนโลยีสารสนเทศและการสื่อสาร
	IP PHONE Type 2 ห้องฝ่ายบริหารงานทั่วไป
	IP PHONE Type 2 ห้องฝ่ายบริหารงานทั่วไป

LAN OUTLET สำหรับเครื่องโทรศัพท์ IP PHONE

**SAMART
COMTECH**

99/2 Moo4 Software Park, 34th FL., Chaengwattana Rd...
Klong Gluar, Pak-Kred, Nornthaburi, 11120 Thailand.
Tel. (662) 502-6000 Fax. (662) 502-6971

PROJECT:

โครงการปรับปรุงและพัฒนาระบบโทรศัพท์ในข่ายกระทรวงมหาดไทย

IE: T.Kunakorn


DATE:

SCALE: NTS DWG NO.: MOI-ID-01

PM: R.Pipat

SHEET: 1/4

DRAWN: B.Thongchai SIZE: A3

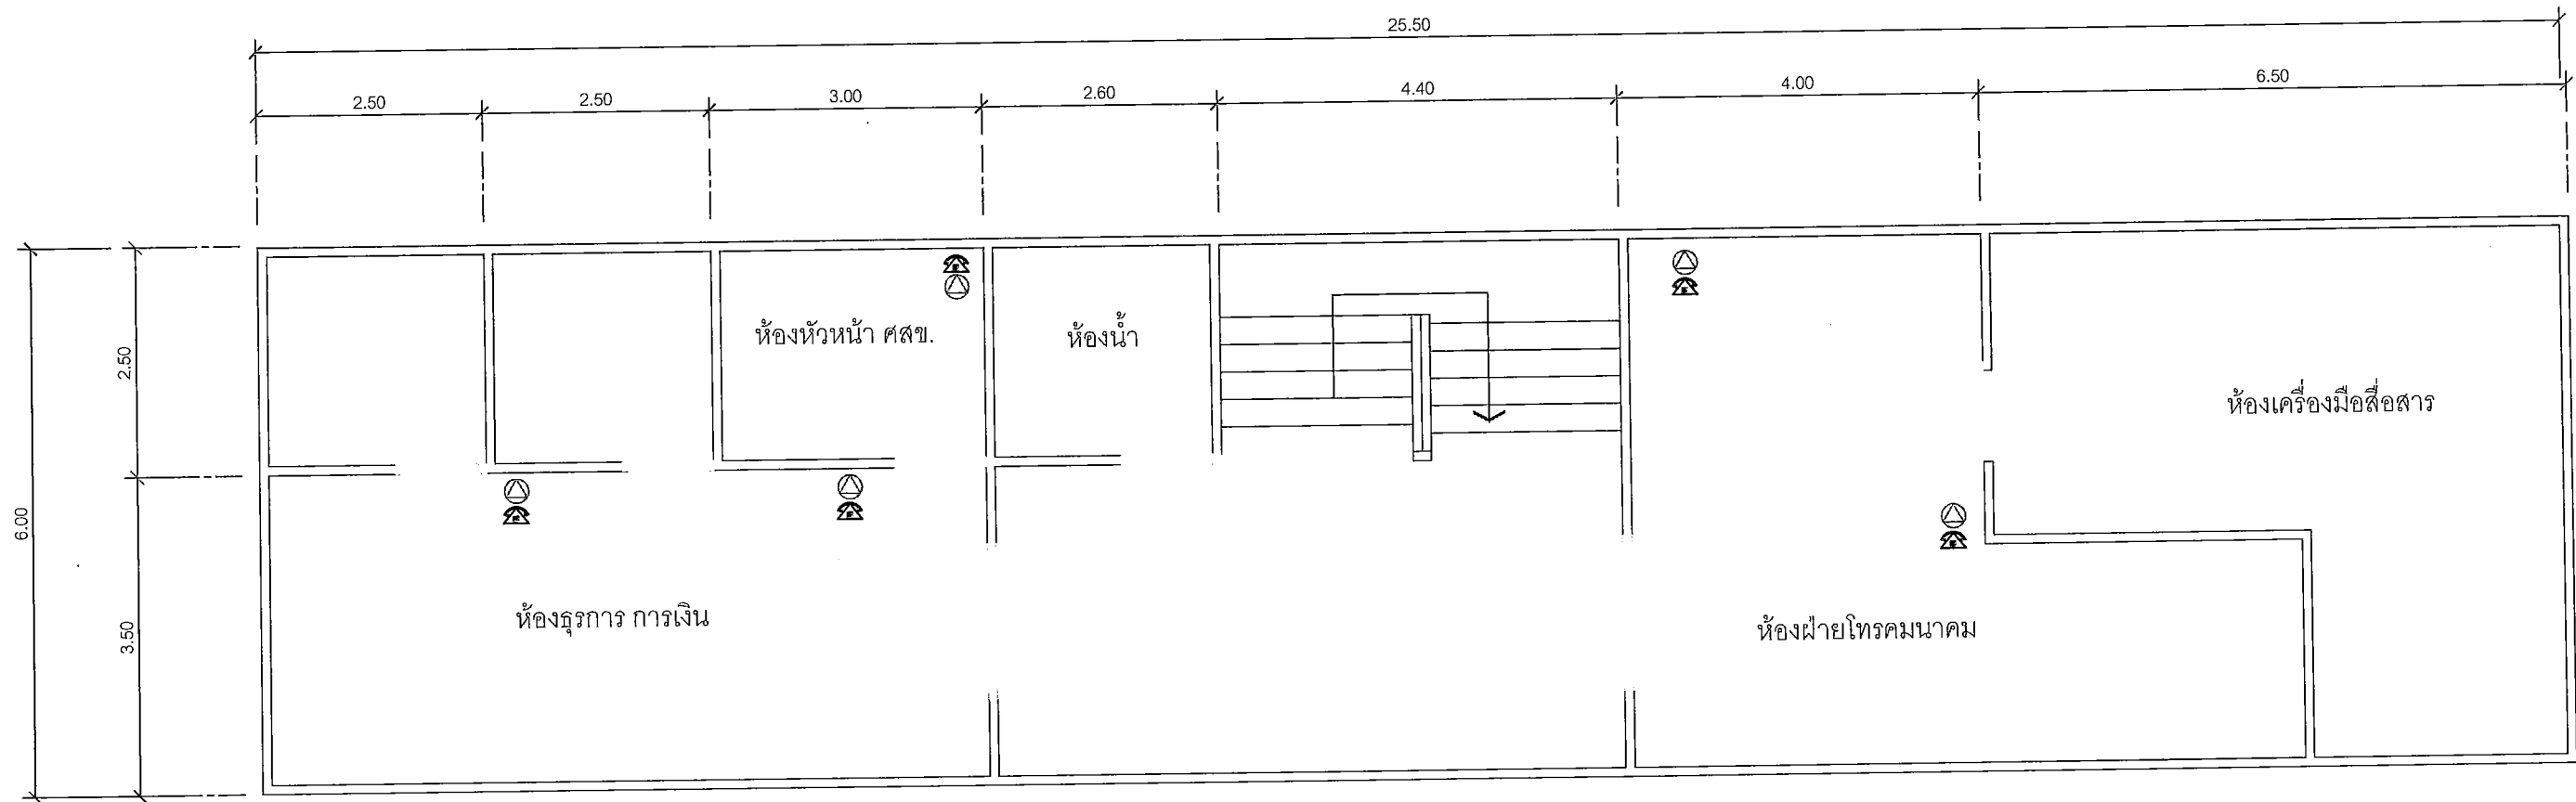

แผนผังอาคารแสดงการติดตั้งอุปกรณ์ภายในอาคาร:

FLOOR LAYOUT แสดงจุดติดตั้งโทรศัพท์ IP PHONE ของศูนย์เทคโนโลยีสารสนเทศและการสื่อสารเขต 7 จังหวัดเชียงใหม่ ชั้น 2

**SAMART
COMTECH**

99/2 Moo4 Software Park, 34th FL., Chaengwattana Rd.,
Klong Gluar, Pak-Kred, Nornthaburi. 11120 Thailand.
Tel. (662) 502-6000 Fax. (662) 502-6971

PROJECT:

โครงการปรับปรุงและพัฒนาระบบโทรศัพท์ในข่ายกระทรวงมหาดไทย

IE: T.Kunakorn


DATE:

SCALE: 1:75 DWG NO.: MOI-FL-01

PM: R.Pipat

SHEET: 2/4

DRAWN: B.Thongchai SIZE: A3

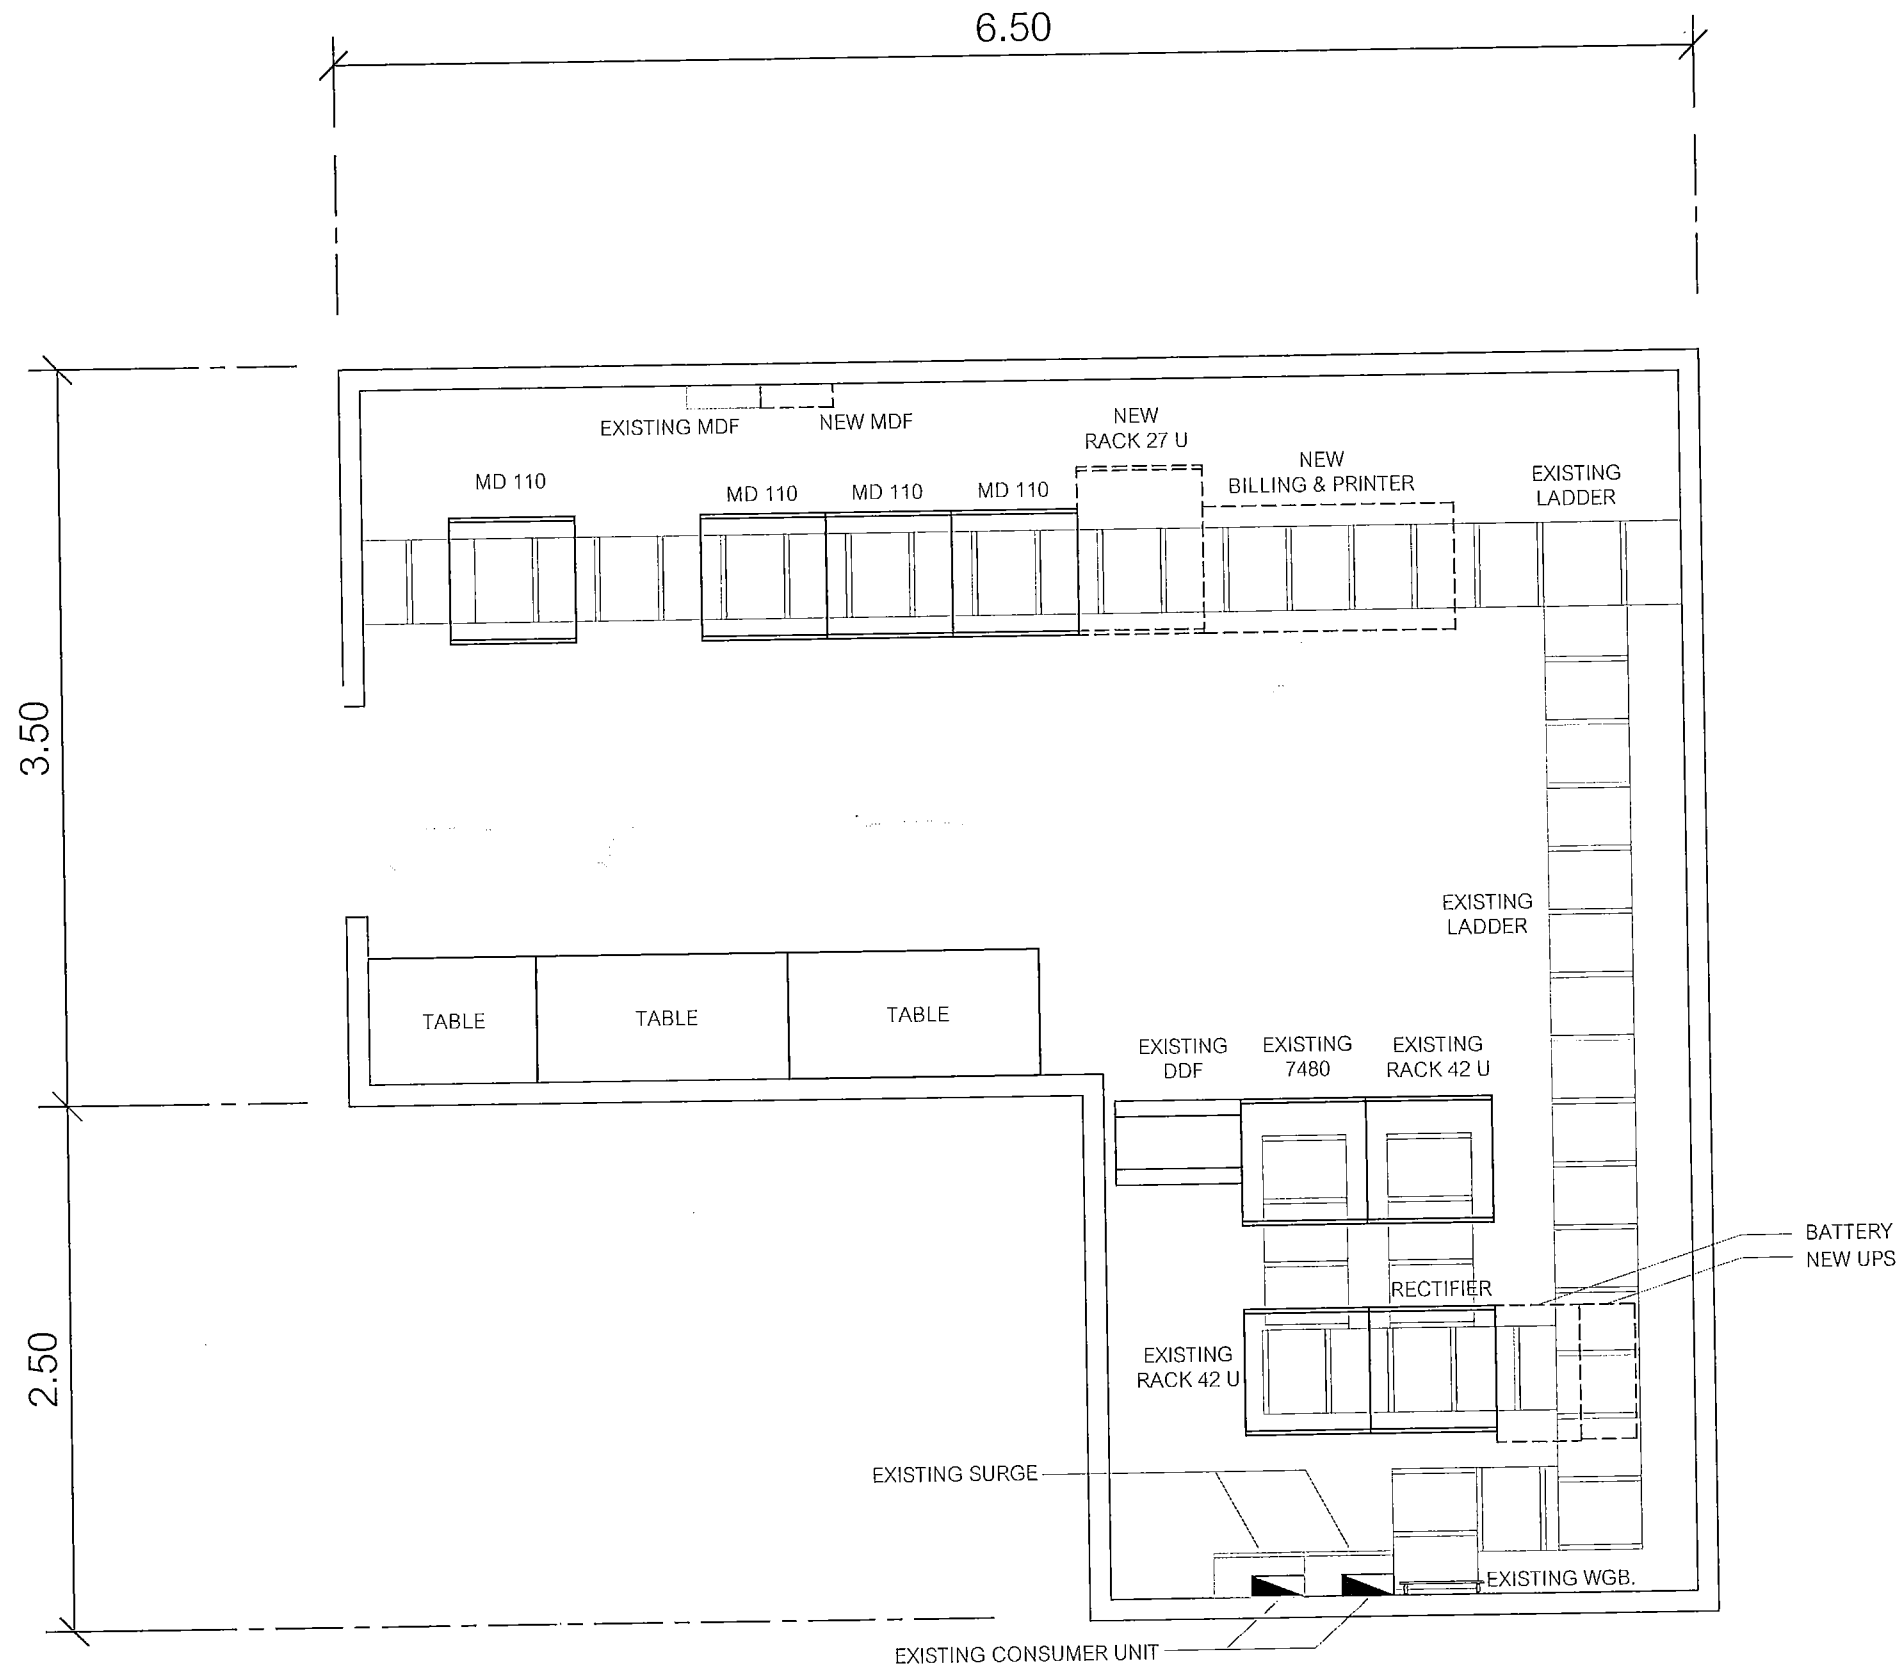

แผนผังอาคารแสดงการติดตั้งอุปกรณ์ภายในอาคาร:

ROOM LAYOUT ของศาลากลางจังหวัดลำพูน

**SAMART
COMTECH**

99/2 Moo4 Software Park, 34th FL., Chaengwattana Rd.,
Klong Gluar, Pak-Kred, Nornthaburi, 11120 Thailand.
Tel. (662) 502-6000 Fax. (662) 502-6971

PROJECT:

โครงการปรับปรุงและพัฒนาระบบโทรศัพท์ในข่ายกระทรวงมหาดไทย

IE: T. Kunakorn

DATE:

SCALE: 1:100 DWG NO.: MOI-RL-01

PM: R. Pipat

SHEET: 4/4

DRAWN: B. Thongchai SIZE: A3