



## กระทรวงมหาดไทย

โครงการปรับปรุงและพัฒนาระบบโทรศัพท์

ในข่ายกระทรวงมหาดไทย

ตามสัญญาเลขที่ 160/2553

INSTALLATION DRAWING

สถานีสื่อสารจังหวัดลำพูน

บริษัท สามารทคอมเทค จำกัด

จุดติดตั้ง LAN OUTLET สำหรับเครื่องโทรศัพท์ IP PHONE

จุดติดตั้ง	สถานที่
△ L1	IP PHONE Type 1 ห้องผู้ว่าราชการจังหวัด
△ L2	IP PHONE Type 1 ห้องรองผู้ว่าราชการจังหวัด 1
△ L3	IP PHONE Type 1 ห้องรองผู้ว่าราชการจังหวัด 2
△ L4	IP PHONE Type 1 หัวหน้าสำนักงานจังหวัด
△ L5	IP PHONE Type 2 หน้าห้องผู้ว่าราชการจังหวัด
△ L6	IP PHONE Type 2 หน้าห้องรองผู้ว่าราชการจังหวัด 1
△ L7	IP PHONE Type 2 หน้าห้องรองผู้ว่าราชการจังหวัด 2
△ L8	IP PHONE Type 2 หน้าห้องหัวหน้าสำนักงานจังหวัด
△ L9	IP PHONE Type 2 ห้องปลัดจังหวัด
△ L10	IP PHONE Type 2 หน้าห้องปลัดจังหวัด
△ L11	IP PHONE Type 2 ห้องเจ้าหน้าที่ฝ่ายอำนวยการ
△ L12	IP PHONE Type 2 ห้องหัวหน้ากลุ่มงานยุทธศาสตร์ การพัฒนาจังหวัด
△ L13	IP PHONE Type 2 ห้องหัวหน้ากลุ่มบริหารทรัพยากรบุคคล
△ L14	IP PHONE Type 2 ห้องหัวหน้ากลุ่มงานข้อมูลสารสนเทศ
△ L15	IP PHONE Type 2 ห้องหัวหน้าฝ่ายอำนวยการ
△ L16	IP PHONE Type 2 ห้องสถานีสื่อสารจังหวัด(งานสื่อสาร)
△ L17	สำหรับระบบ Billing & Printer
△ L18	สำหรับระบบ Billing & Printer

LAN OUTLET สำหรับเครื่องโทรศัพท์ IP PHONE


**SAMART  
COMTECH**

99/2 Moo4 Software Park,34<sup>th</sup> FL.,Chaengwattana.Rd.,  
Klong Gluar,Pak-Kred, Nornthaburi.11120 Thailand.  
Tel.(662)502-6000 Fax.(662)502-6971

PROJECT:

โครงการปรับปรุงและพัฒนาระบบโทรศัพท์ในข่ายกระทรวงมหาดไทย

IE: T.Kunakorn	DATE:	SCALE: NTS	DWG NO.: MOI-ID-01
PM: R.Pipat	SHEET: 1/4	DRAWN: T.Kunakorn	SIZE: A3

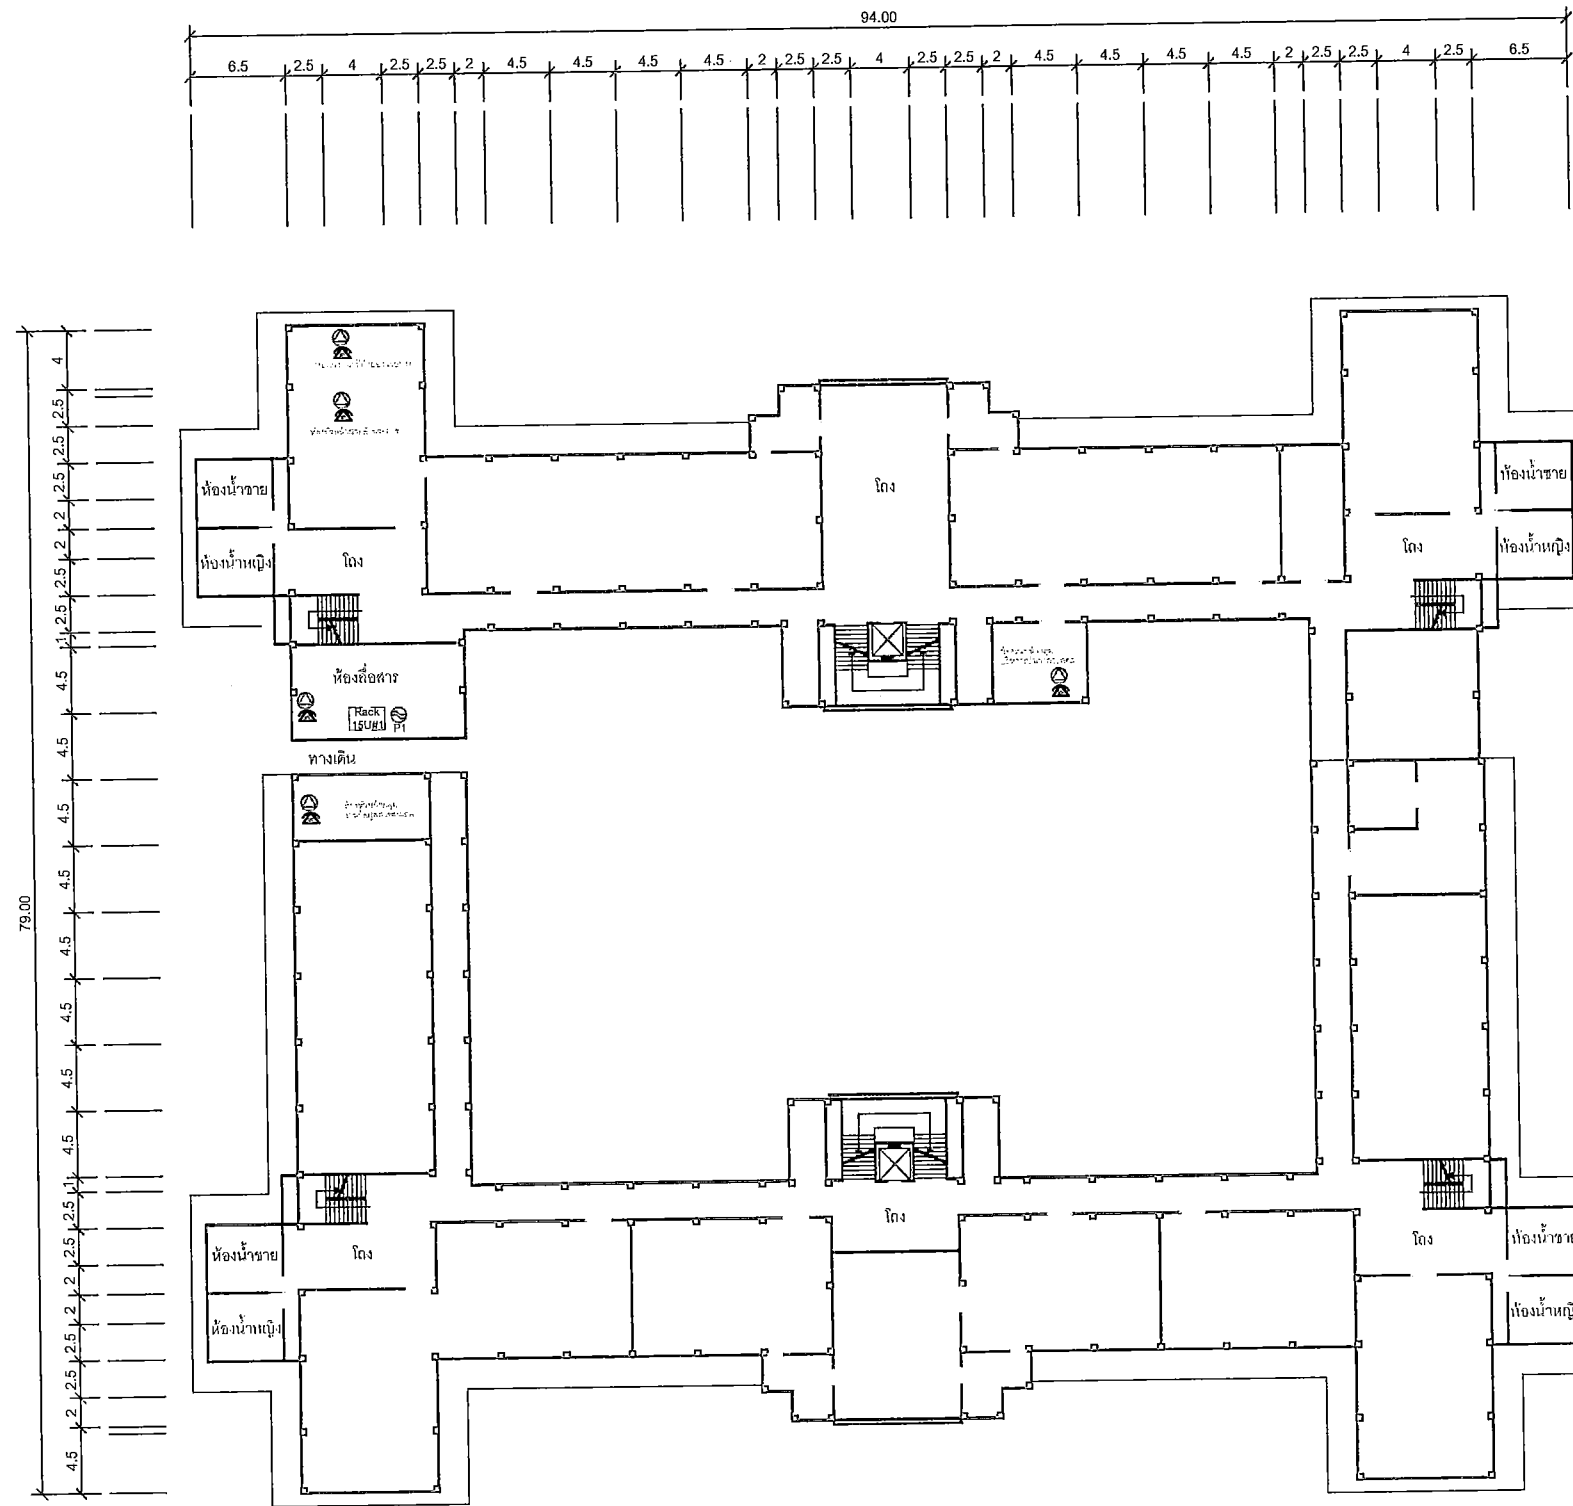

SYMBOLS	
	AC OUTLET
	LAN OUTLET
	โทรศัพท์ IP PHONE

แผนผังอาคารแสดงการติดตั้งอุปกรณ์ภายในอาคาร:

FLOOR LAYOUT แสดงจุดติดตั้งโทรศัพท์ IP PHONE ของศาลากลางจังหวัดลำพูน ชั้น 1

**SMART  
COMTECH**

99/2 Moo4 Software Park, 34<sup>th</sup> FL., Chaengwattana Rd.,  
Klong Gluar, Pak-Kred, Nonthaburi, 11120 Thailand.  
Tel. (662) 502-6000 Fax. (662) 502-6971

PROJECT:

โครงการปรับปรุงและพัฒนาระบบโทรศัพท์ในข่ายกระทรวงมหาดไทย

IE: T.Kunakorn


DATE:

SCALE: 1:250 DWG NO.: MOI-FL-01

PM: R.Pipat

SHEET: 2/4

DRAWN: B.Thongchai SIZE: A3

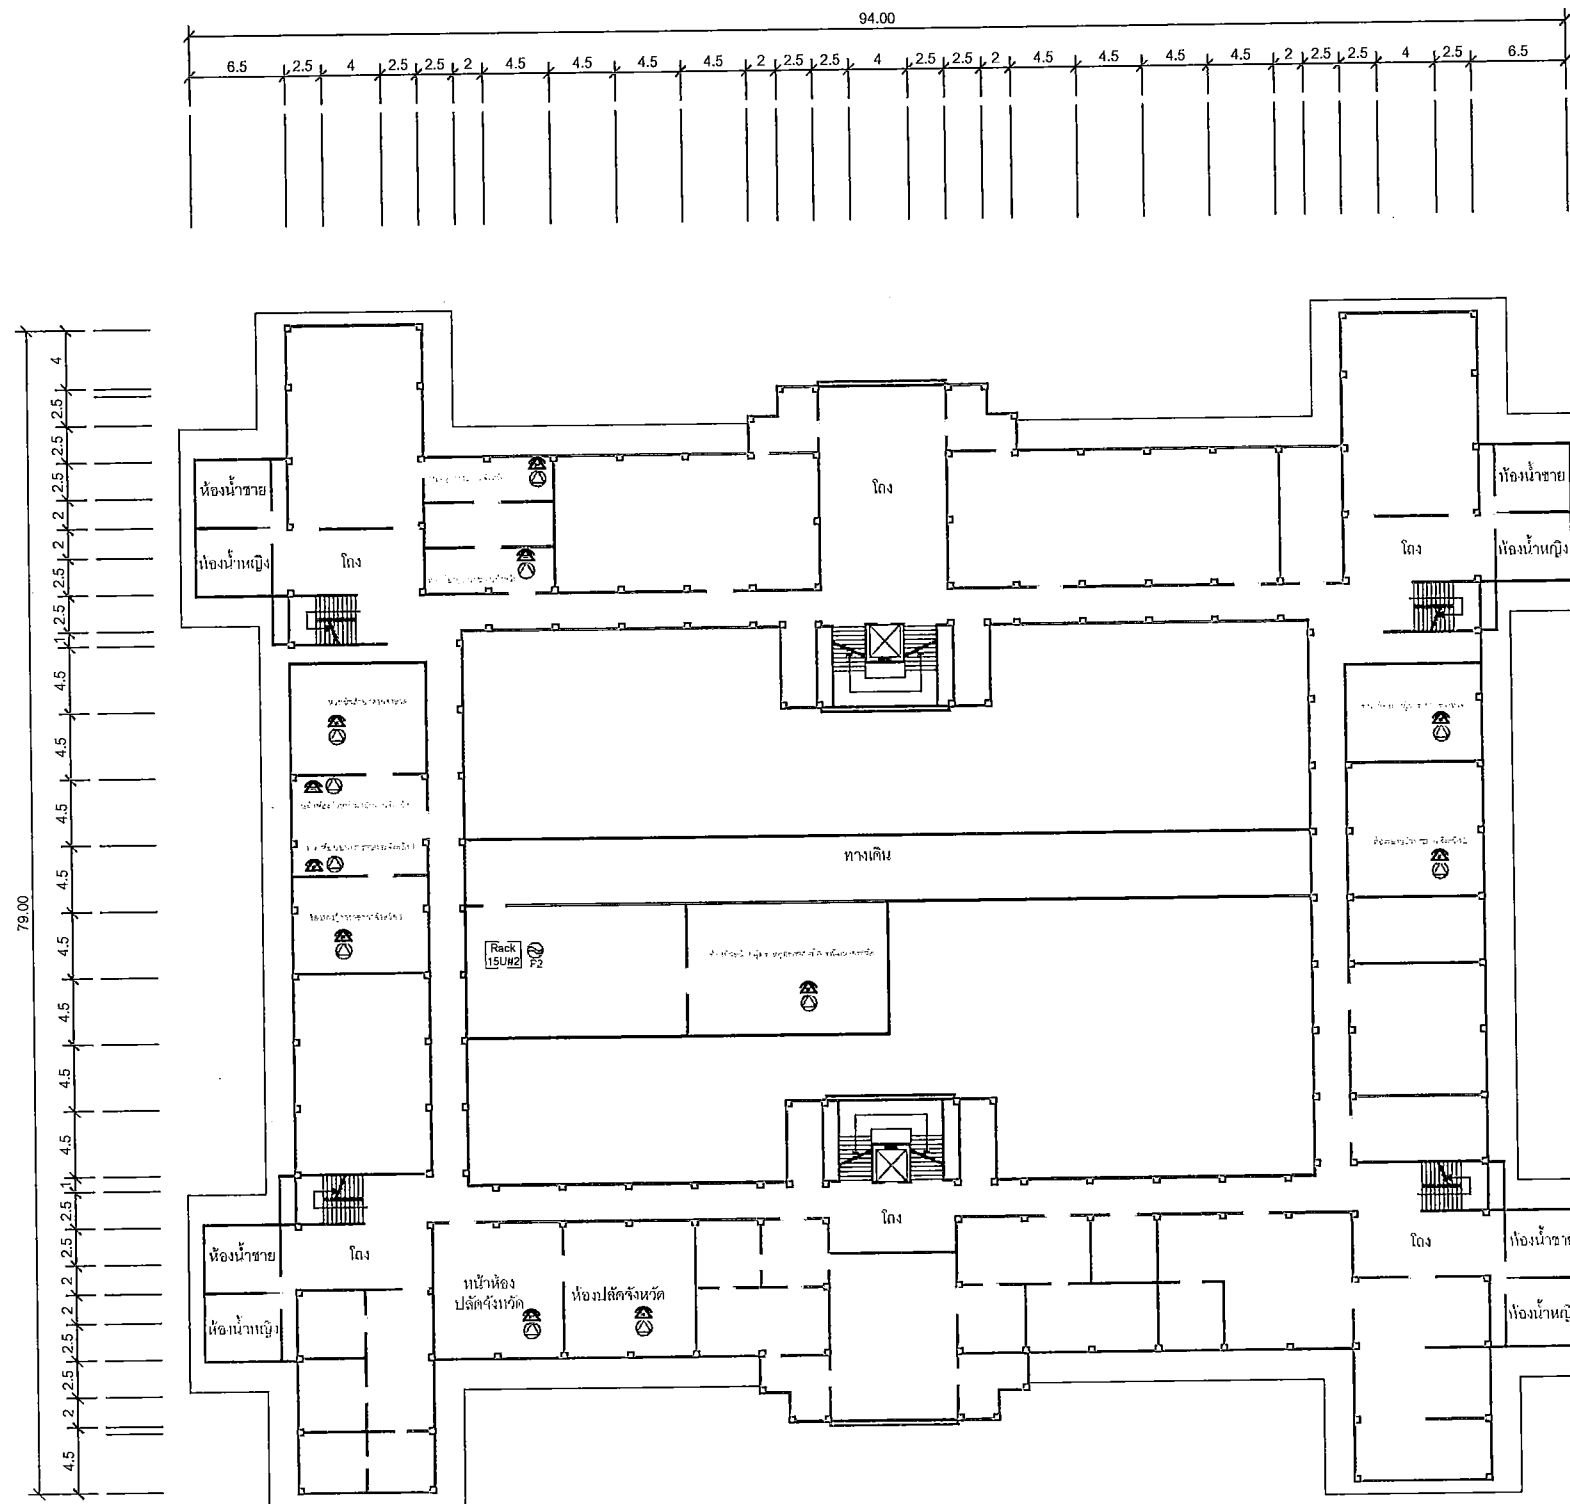

SYMBOLS	
	AC OUTLET
	LAN OUTLET
	โทรศัพท์ IP PHONE

แผนผังอาคารแสดงการติดตั้งอุปกรณ์ภายในอาคาร:

FLOOR LAYOUT แสดงจุดติดตั้งโทรศัพท์ IP PHONE ของศาลากลางจังหวัดลำพูน ชั้น 2

**SAMART  
COMTECH**

99/2 Moo4 Software Park, 34<sup>th</sup> FL., Chaengwattana Rd.,  
Klong Gluar, Pak-Kred, Nornthaburi. 11120 Thailand.  
Tel. (662) 502-6000 Fax. (662) 502-6971

PROJECT:

โครงการปรับปรุงและพัฒนาระบบโทรศัพท์ในข่ายกระทรวงมหาดไทย

IE: T.Kunakorn


DATE:

SCALE: 1:250 DWG NO.: MOI-FL-02

PM: R.Pipat

SHEET: 3/4

DRAWN: B.Thongchai SIZE: A3

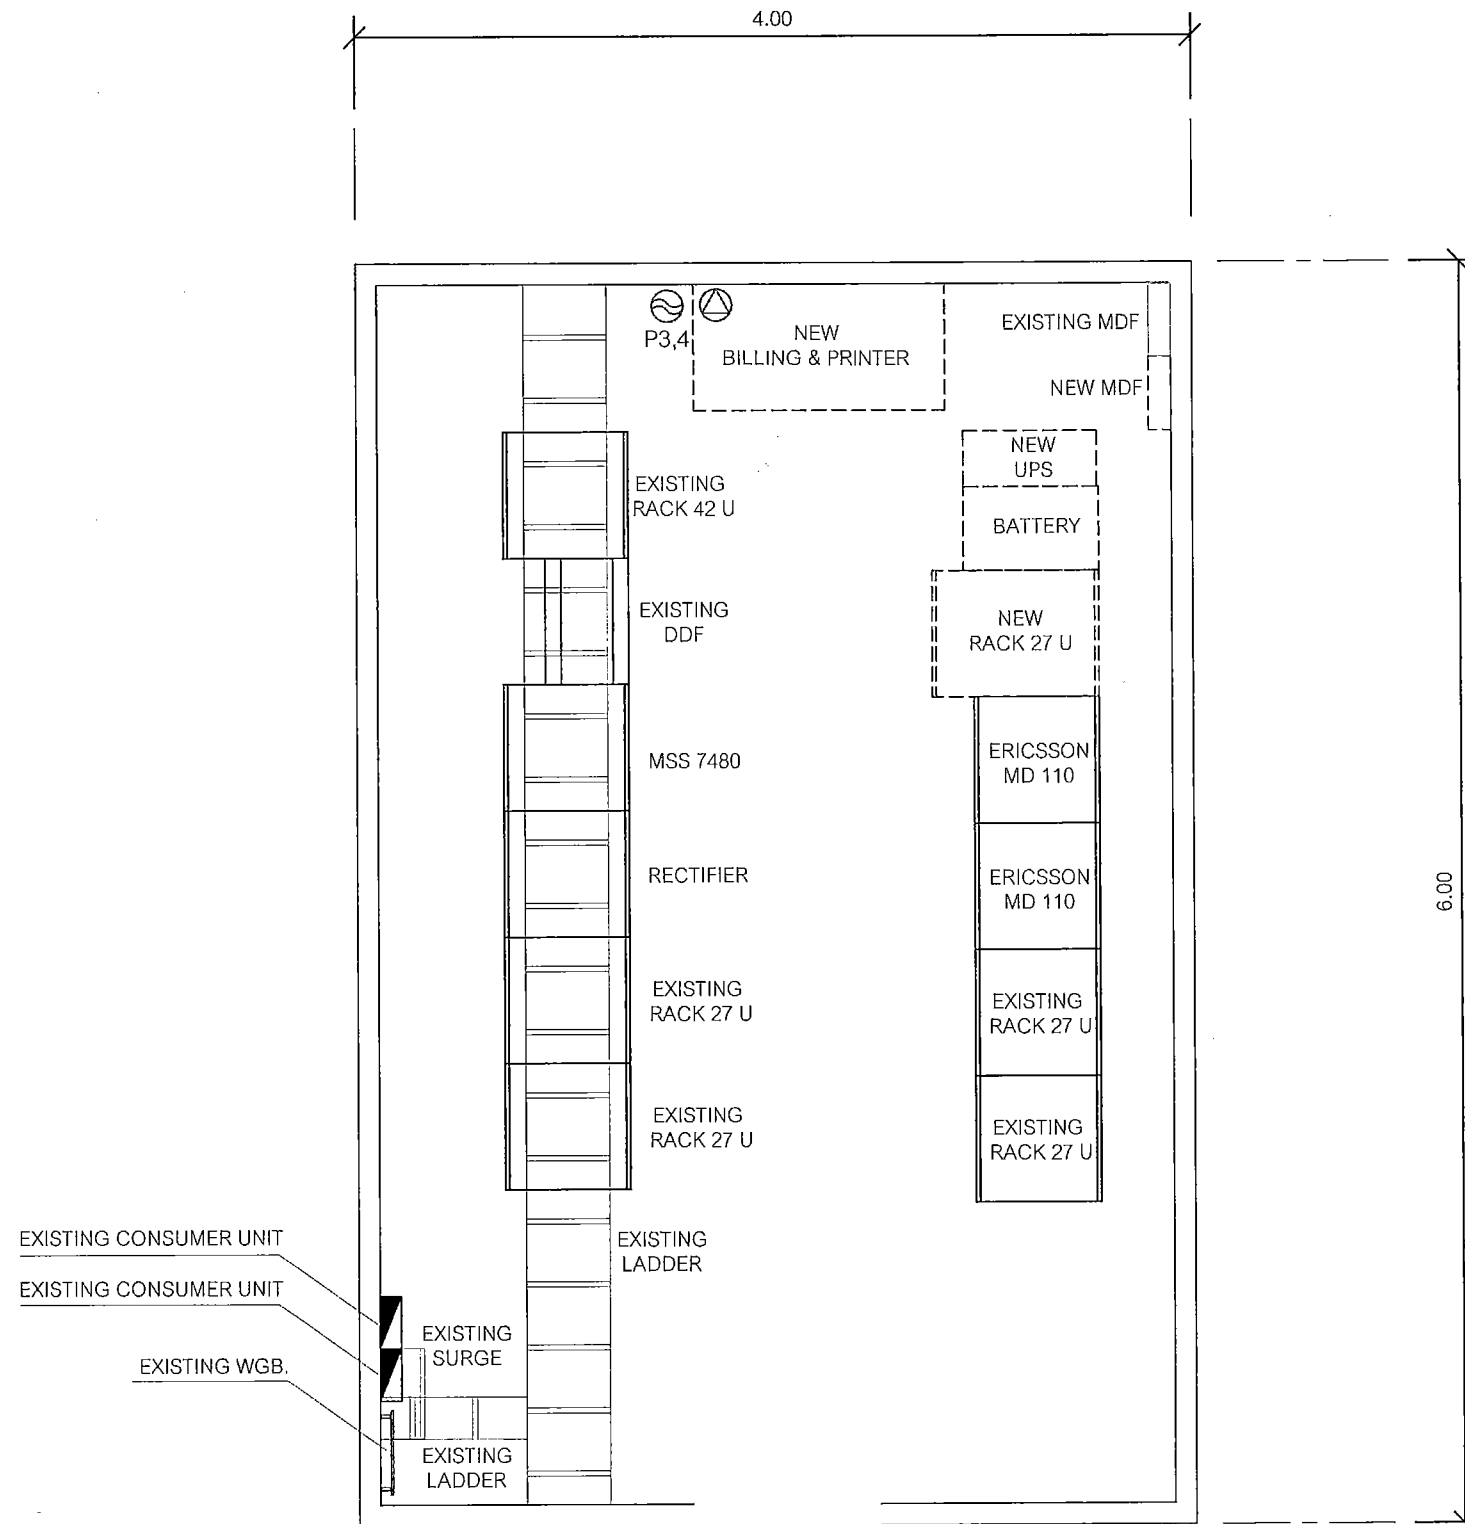

แผนผังอาคารแสดงการติดตั้งอุปกรณ์ภายในอาคาร:

ROOM LAYOUT ของศาลากลางจังหวัดลำพูน

**SMART  
COMTECH**

99/2 Moo4 Software Park, 34<sup>th</sup> FL., Chaengwattana Rd.,  
Klong Gluar, Pak-Kred, Nornthaburi, 11120 Thailand.  
Tel. (662) 502-6000 Fax. (662) 502-6971

PROJECT:

โครงการปรับปรุงและพัฒนาระบบโทรศัพท์ในข่ายกระทรวงมหาดไทย

IE: T. Kunakorn

DATE:

SCALE: 1:100 DWG NO.: MOI-RL-01

PM: R. Pipat

SHEET: 4/4

DRAWN: B. Thongchai

SIZE: A3